




ÖVERPLAN

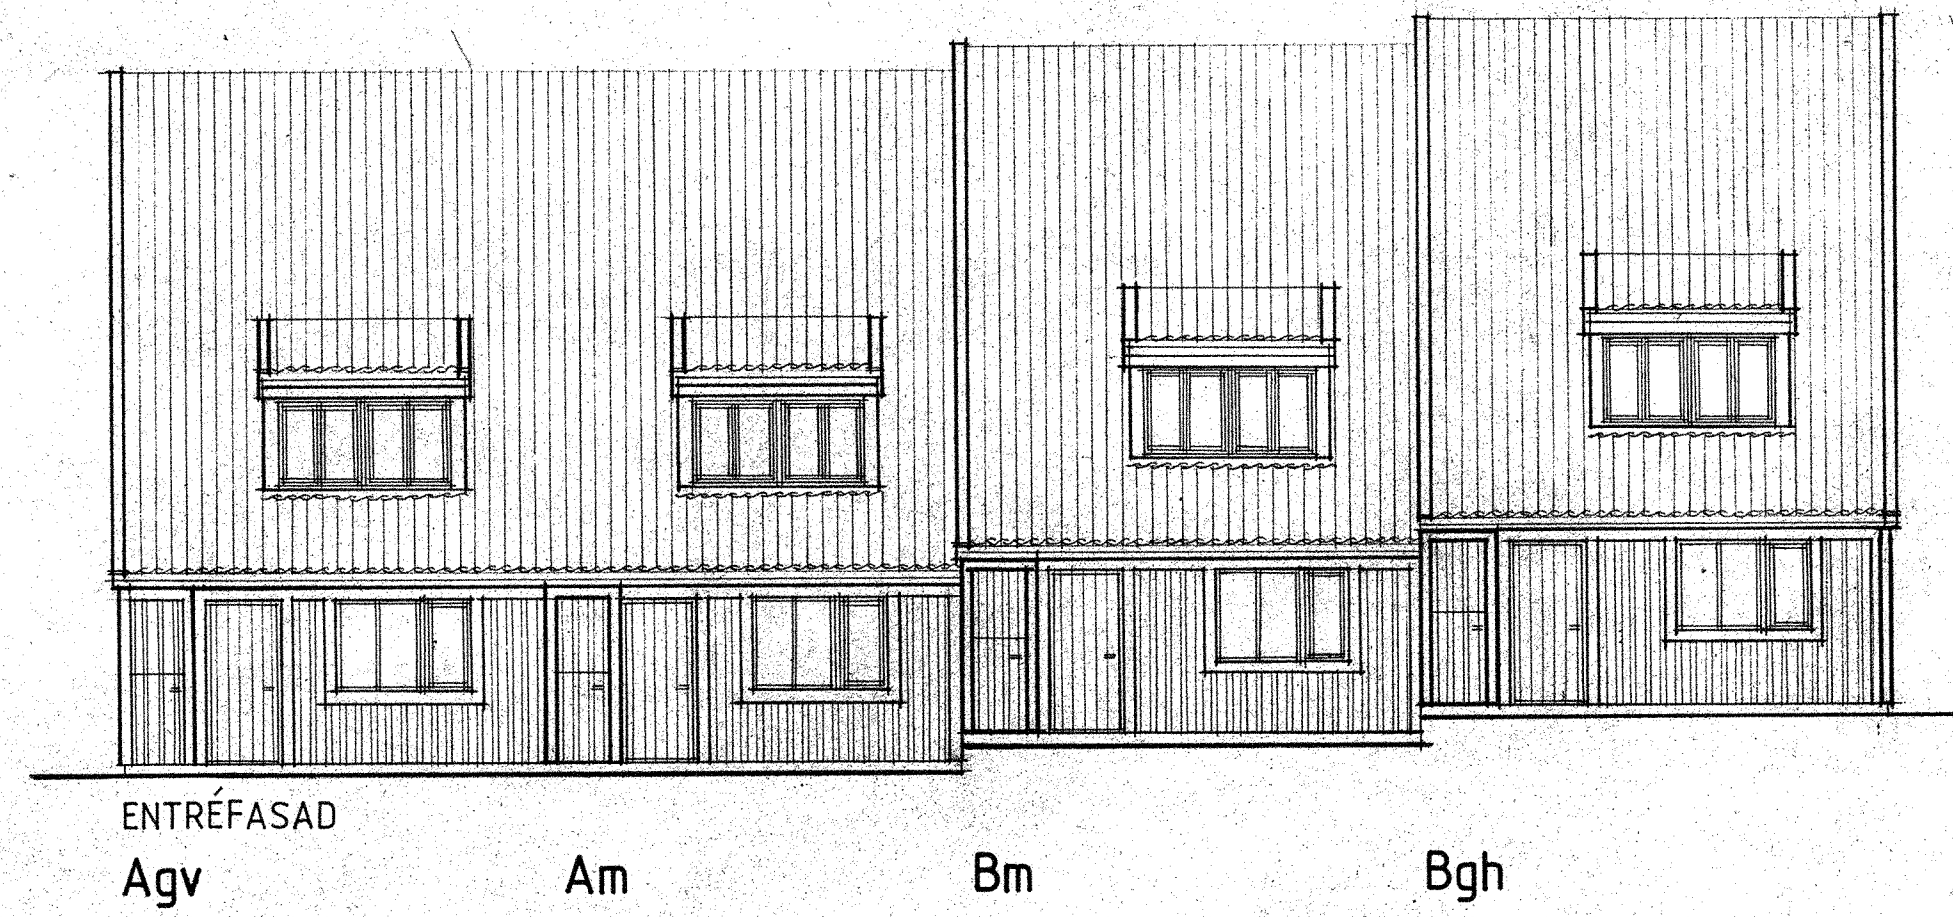


ENTRÉFASAD  
Agv Am Bm Bgh

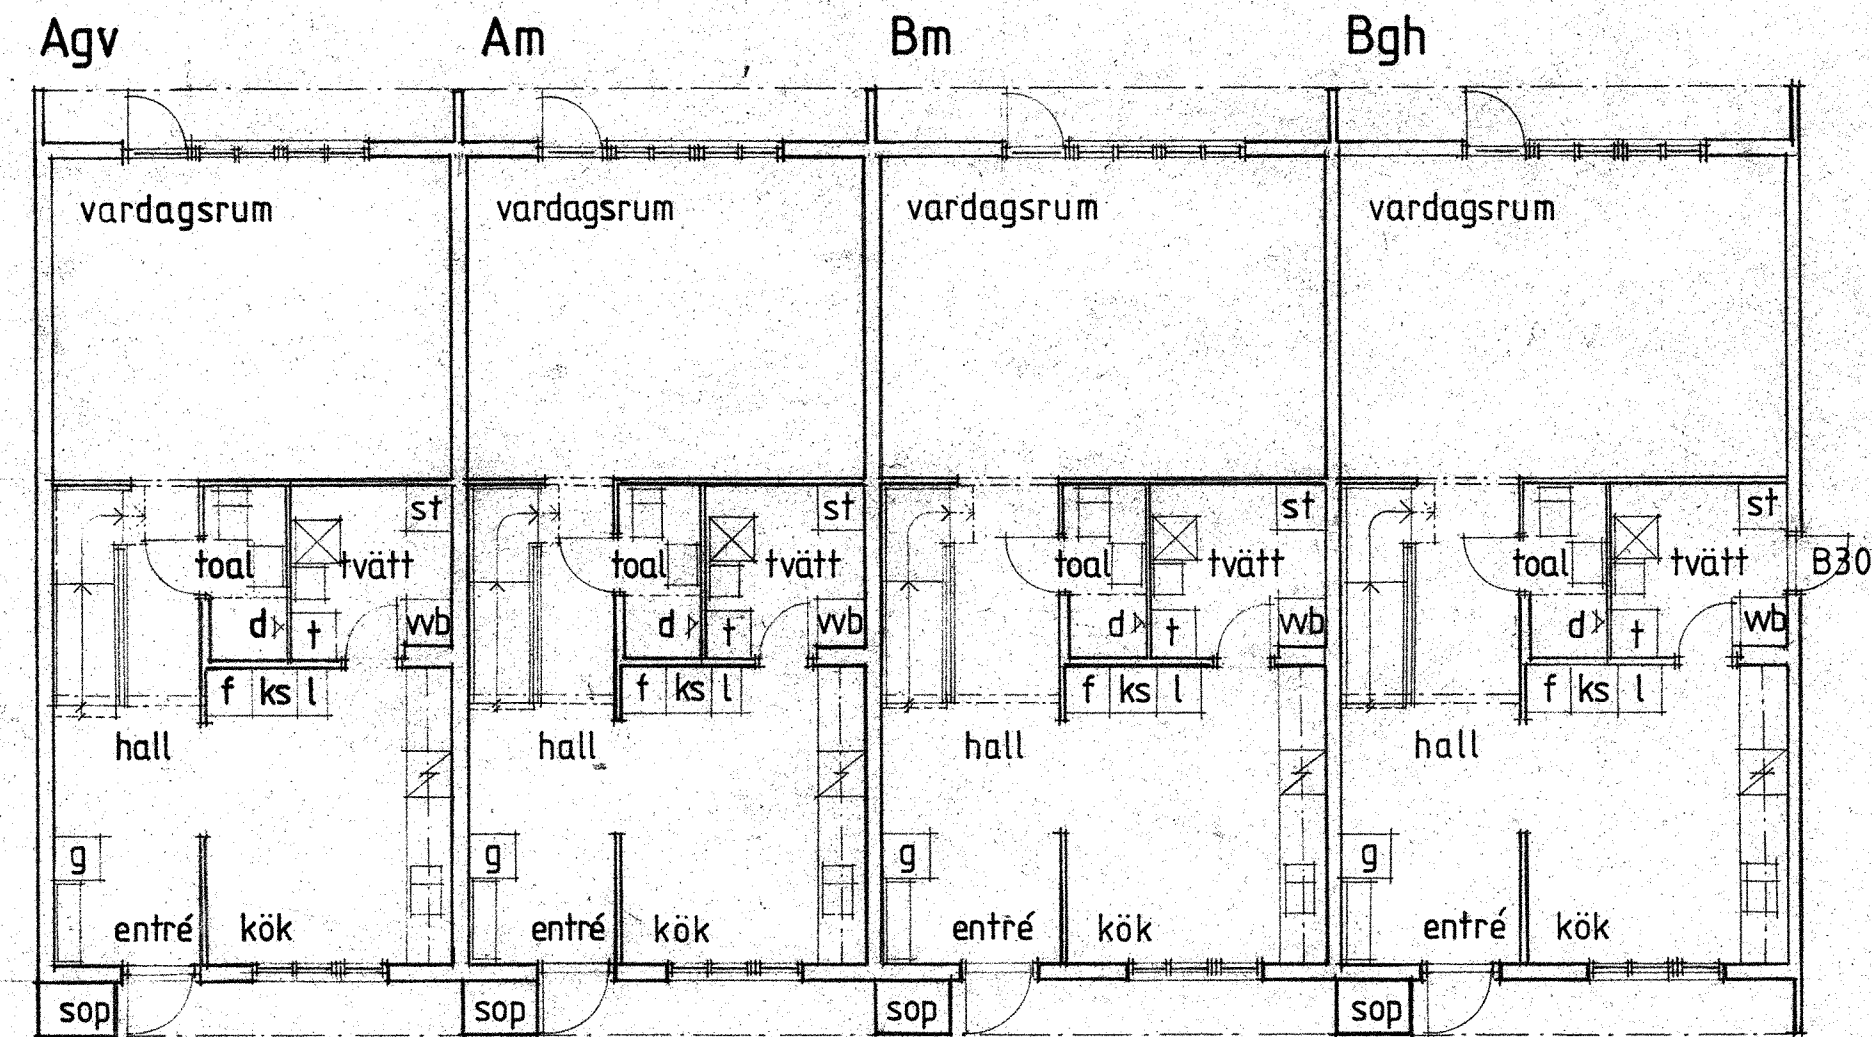


ENTRÉPLAN

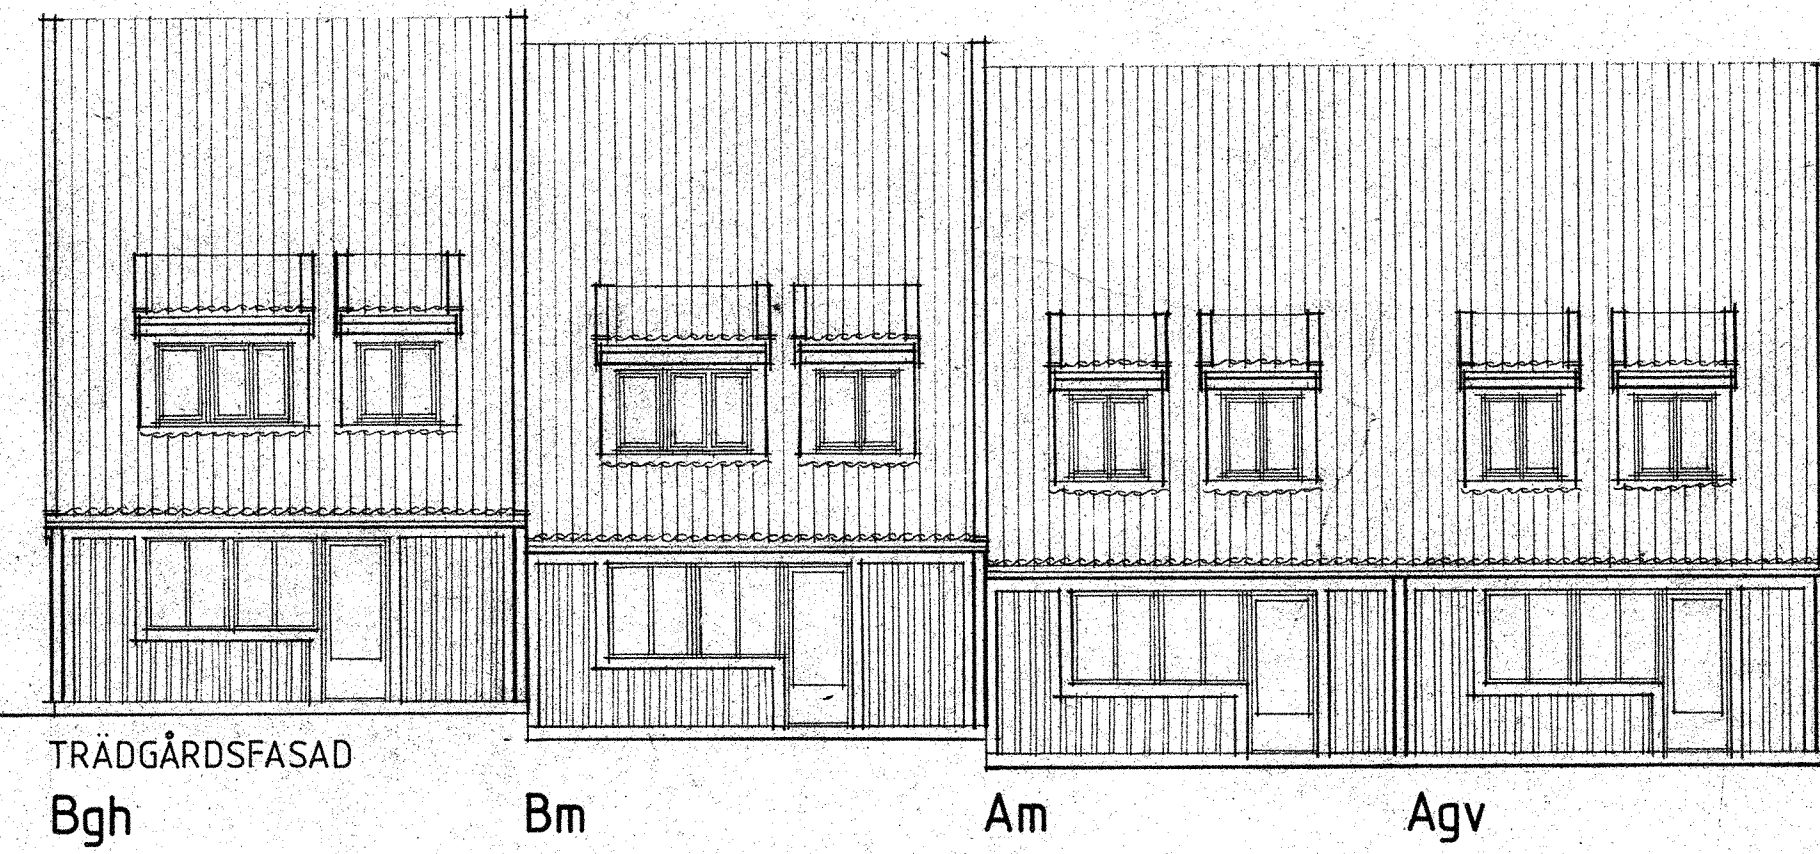


TRÄDGÅRDSFASAD  
Bgh Bm Am Agv

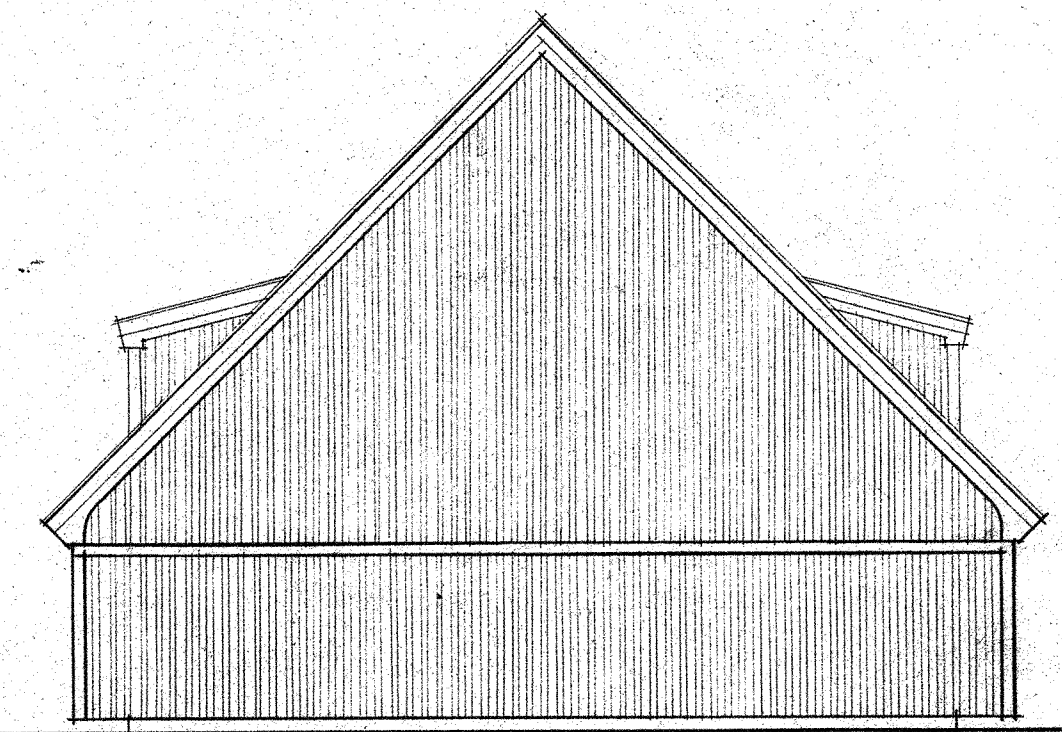


GAVELFASAD  
Agv

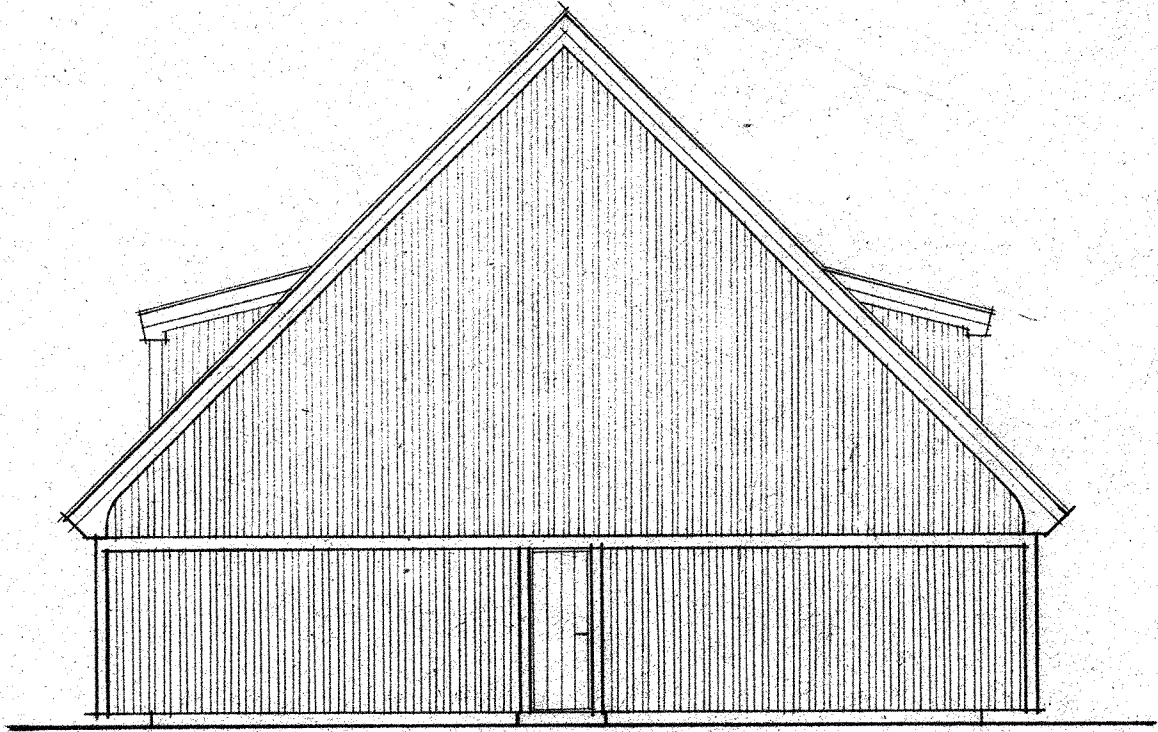

GAVELFASAD  
Bgh

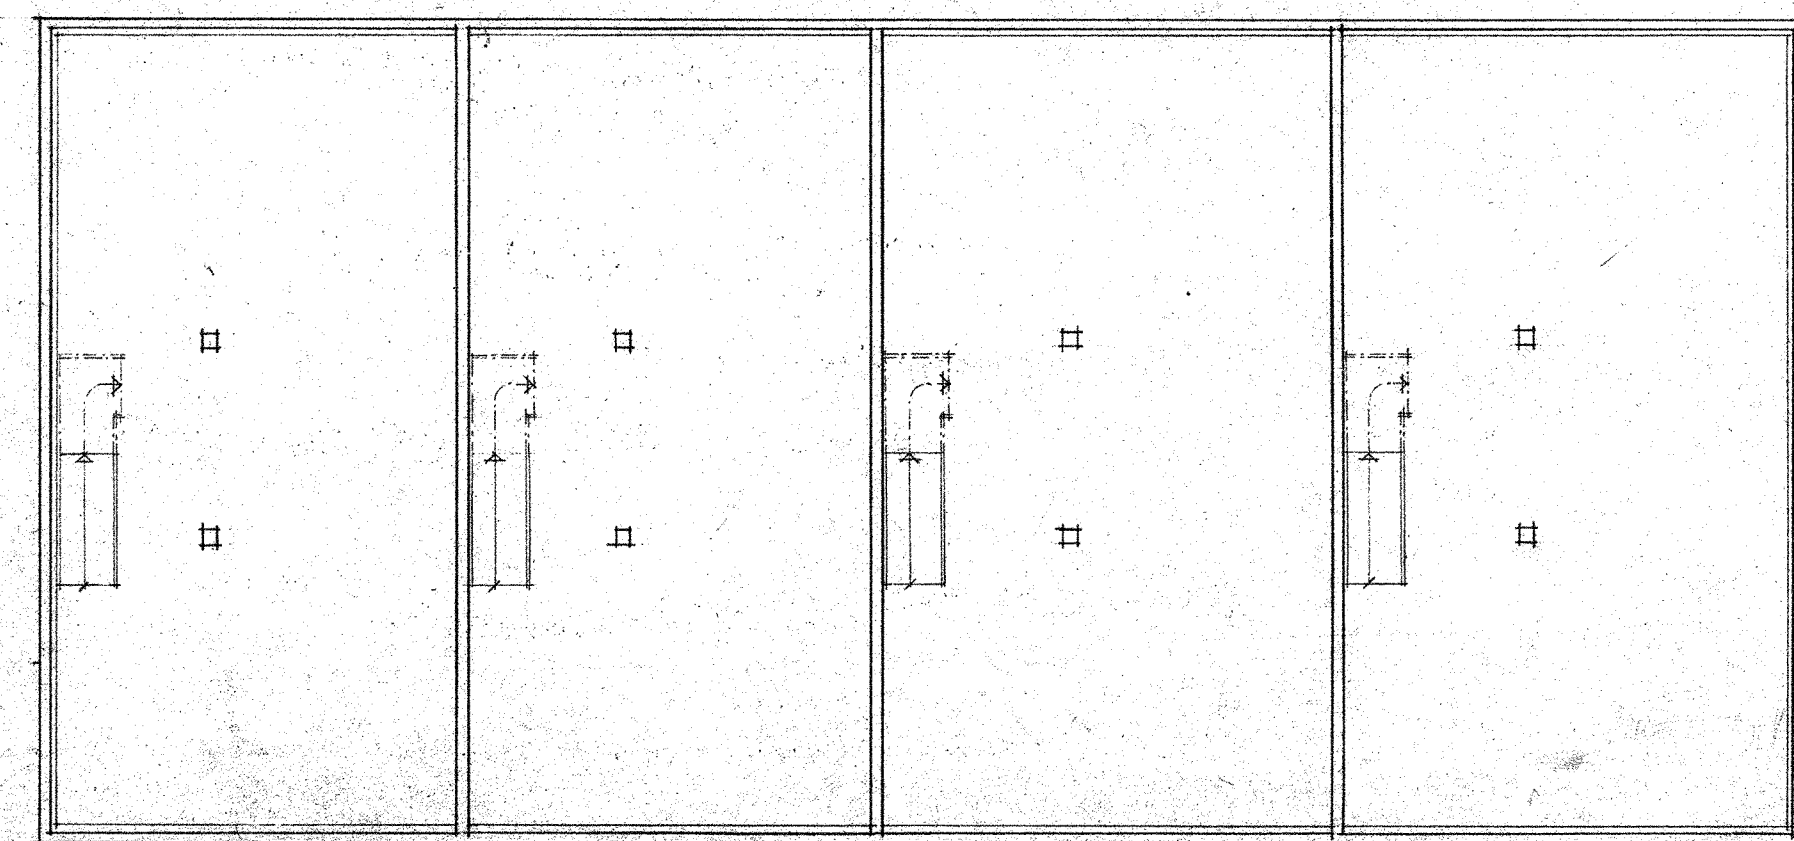

KÄLLARPLAN

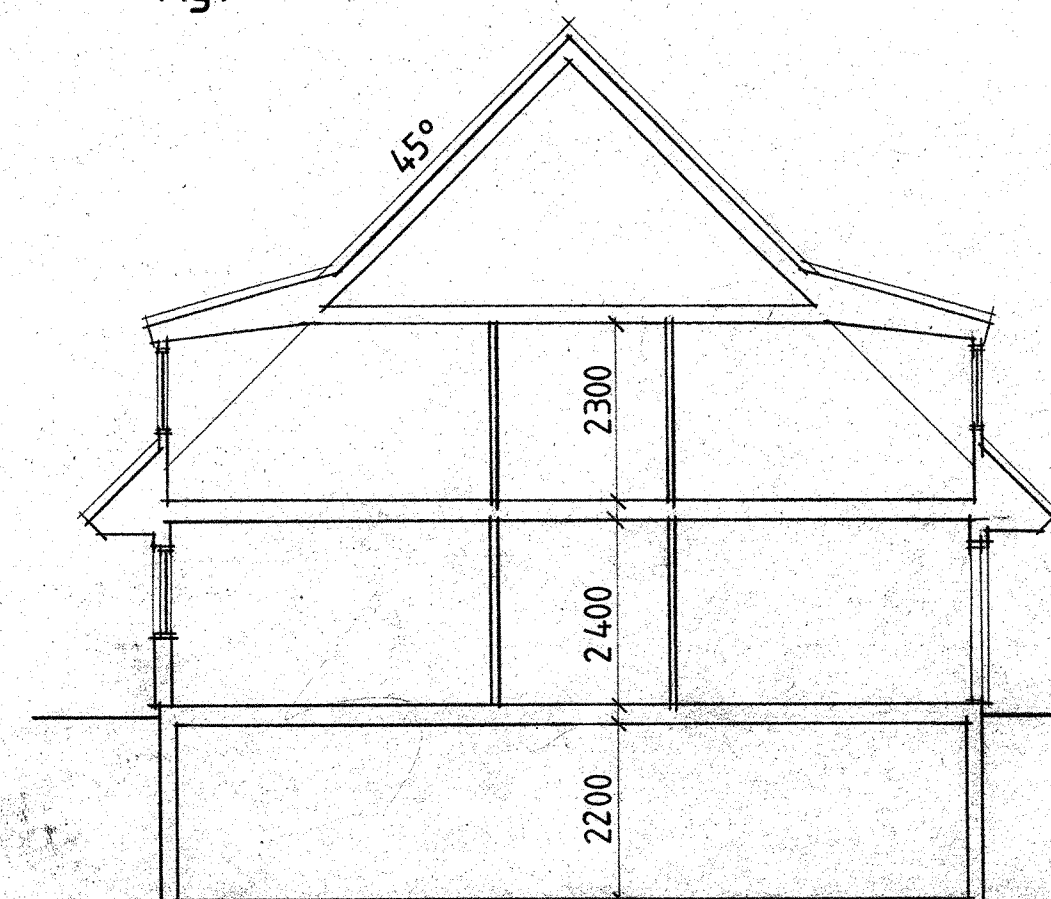

SEKTION



NYBYGGNAD Å AVSTYCKNING FRÅN KOBBERGÅRDEN 6:1 ASKIM		b	KUPLÅGE HUS B ENTRÉSIDA	A-CS	78.03.21
a	PELARLÅGE HUS A KÄLLARE	A-CS	78.02.23		
REG. ANT.	REVIDERINGEN AVSER	SIGN.	DATUM		
AB SKÅNSKA CEMENTGJUTERIET ÖSTRA SISJÖN					
TYPLÅNGA Agv, Am, Bm, Bgh					
SADELTAK 1½ PLAN					
PLANER, FASADER o SEKTION					
BYTTÅD AV A-CS	HANDL. AV L.C.	GRANSKAD AV B.F.			
GÖTEBORG 78.01.30	ARBETSNUMMER 452b		RITNINGNUMMER A 101		
1:100		REG.			