



ÖVERPLAN




ENTRÉFASAD
Agv Am Bm Bgh

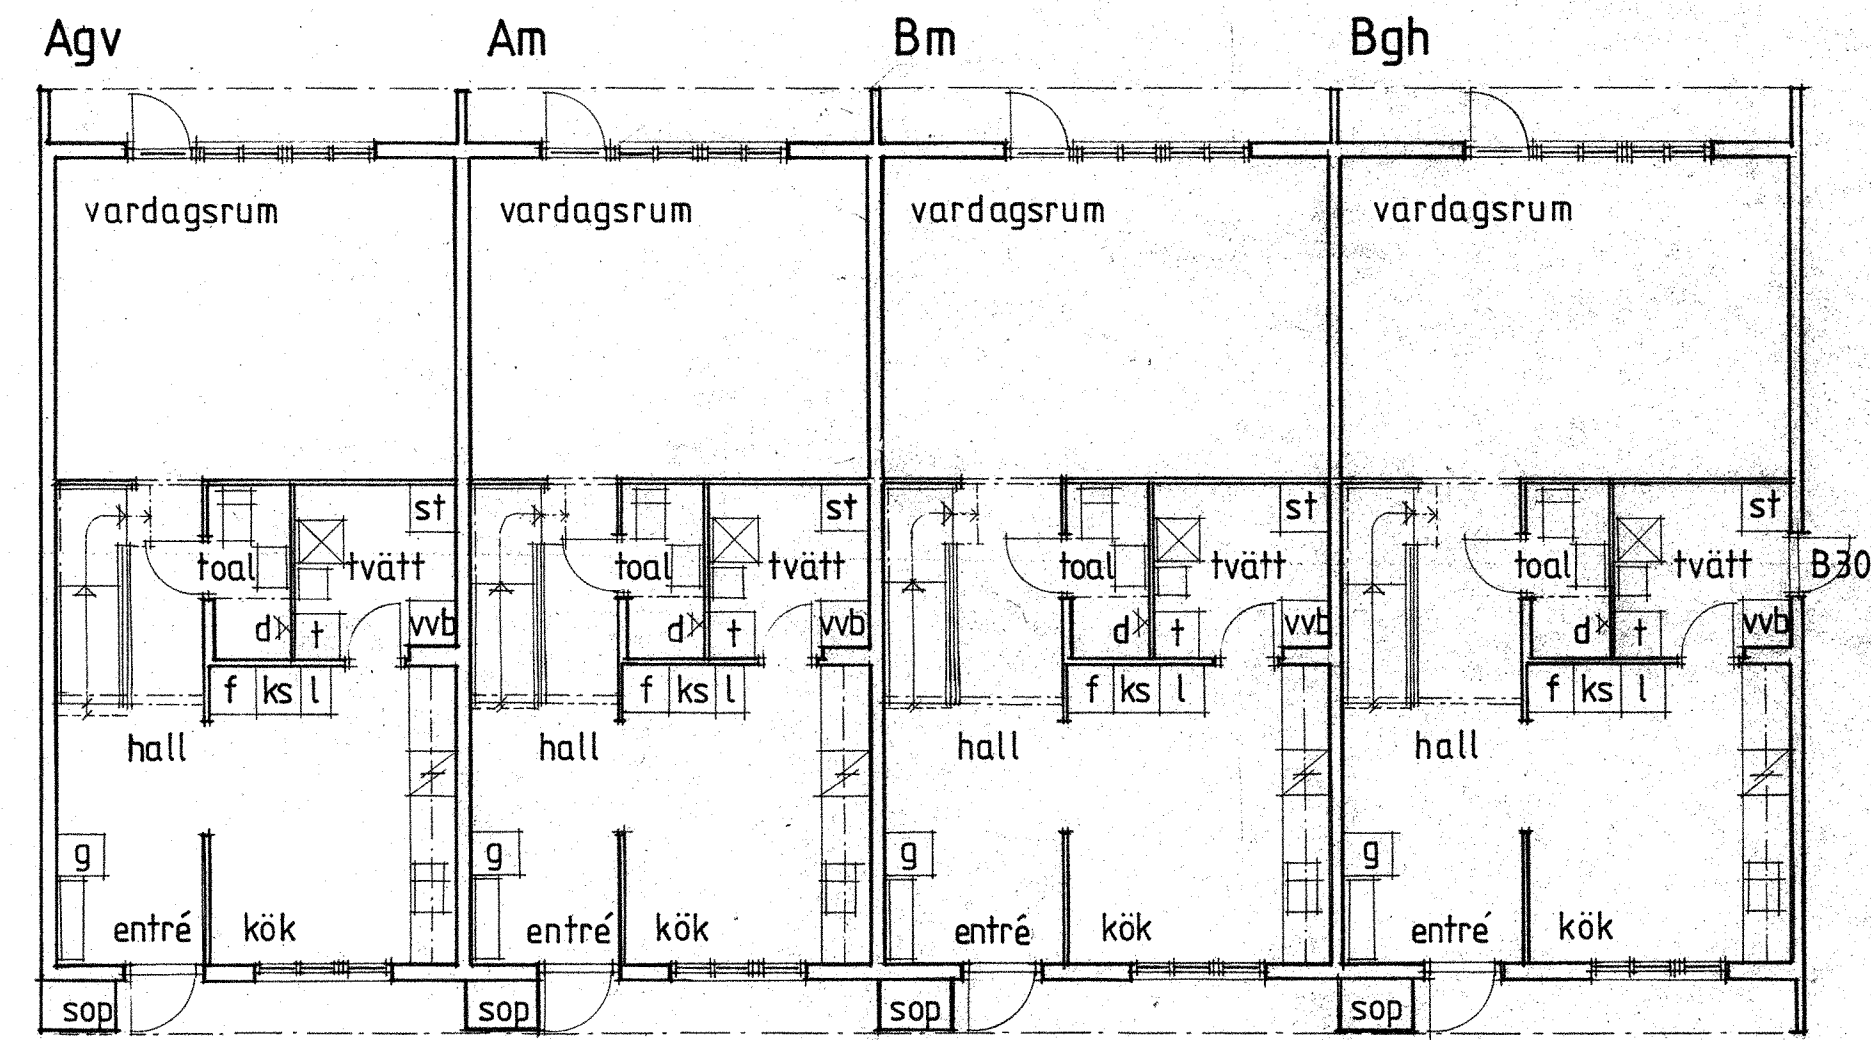


ENTRÉPLAN

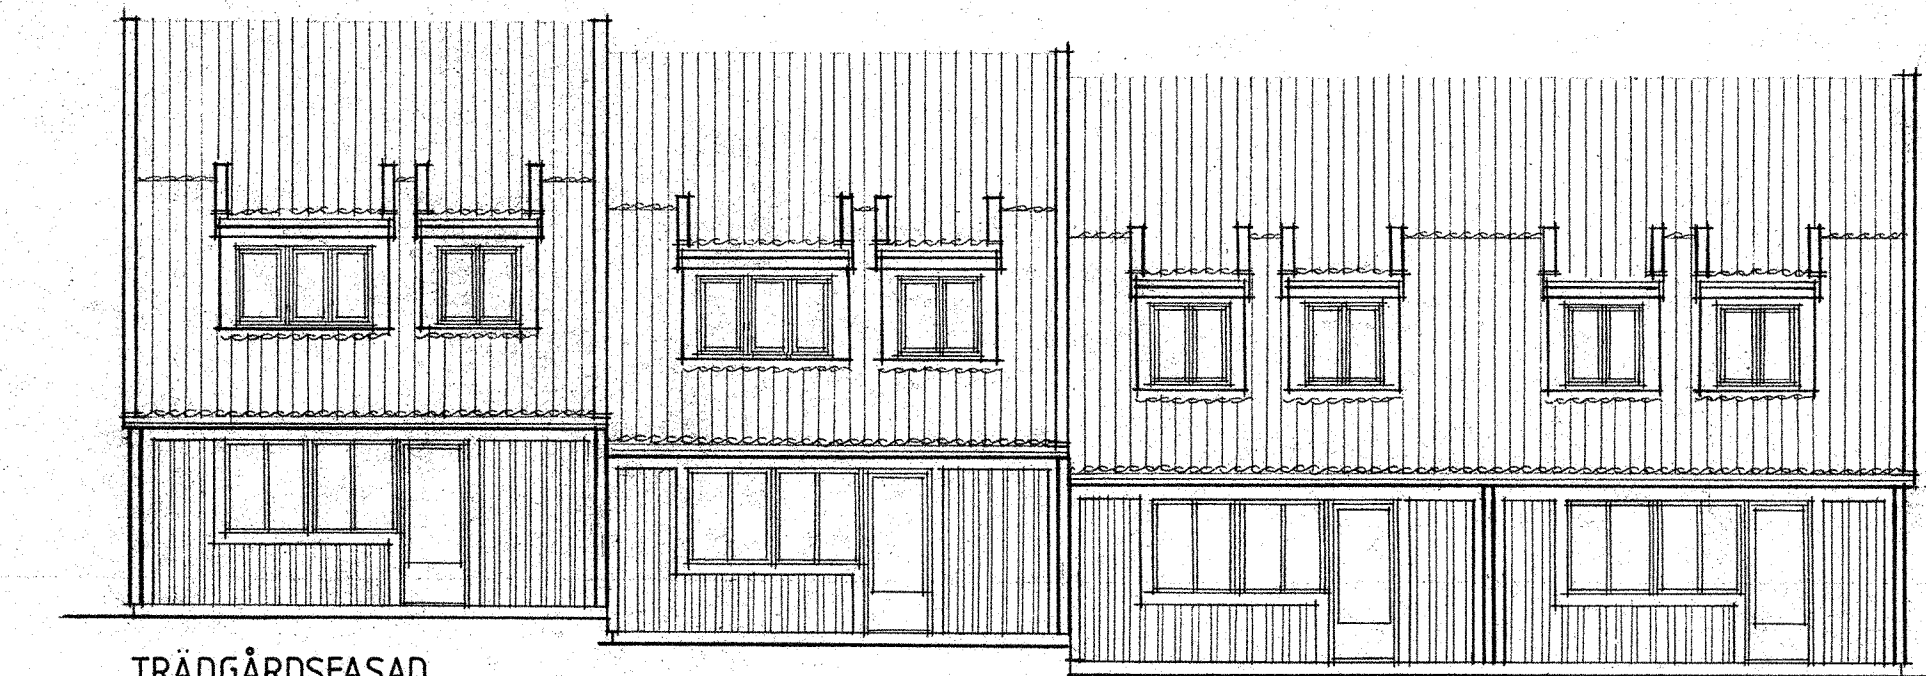


TRÄDGÅRDSFASAD
Bgh Bm Am Agv

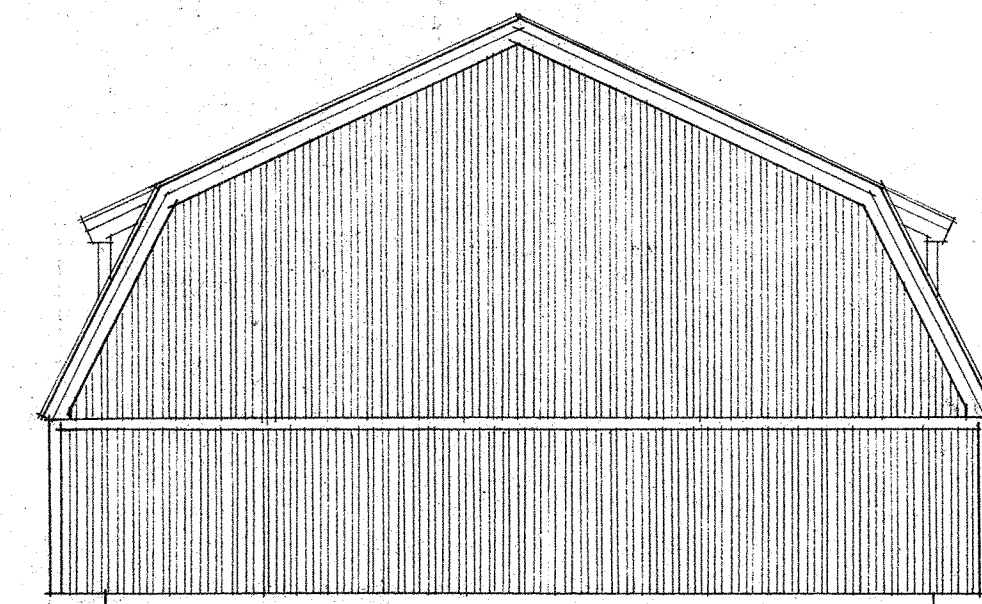


GAVELFASAD
Agv

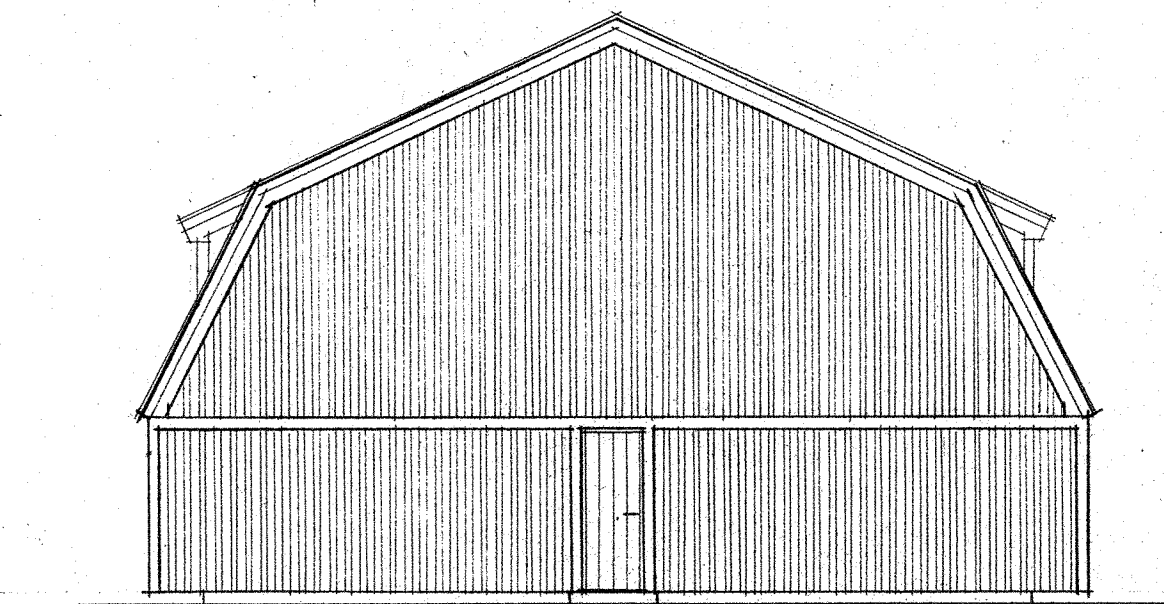

GAVELFASAD
Bgh

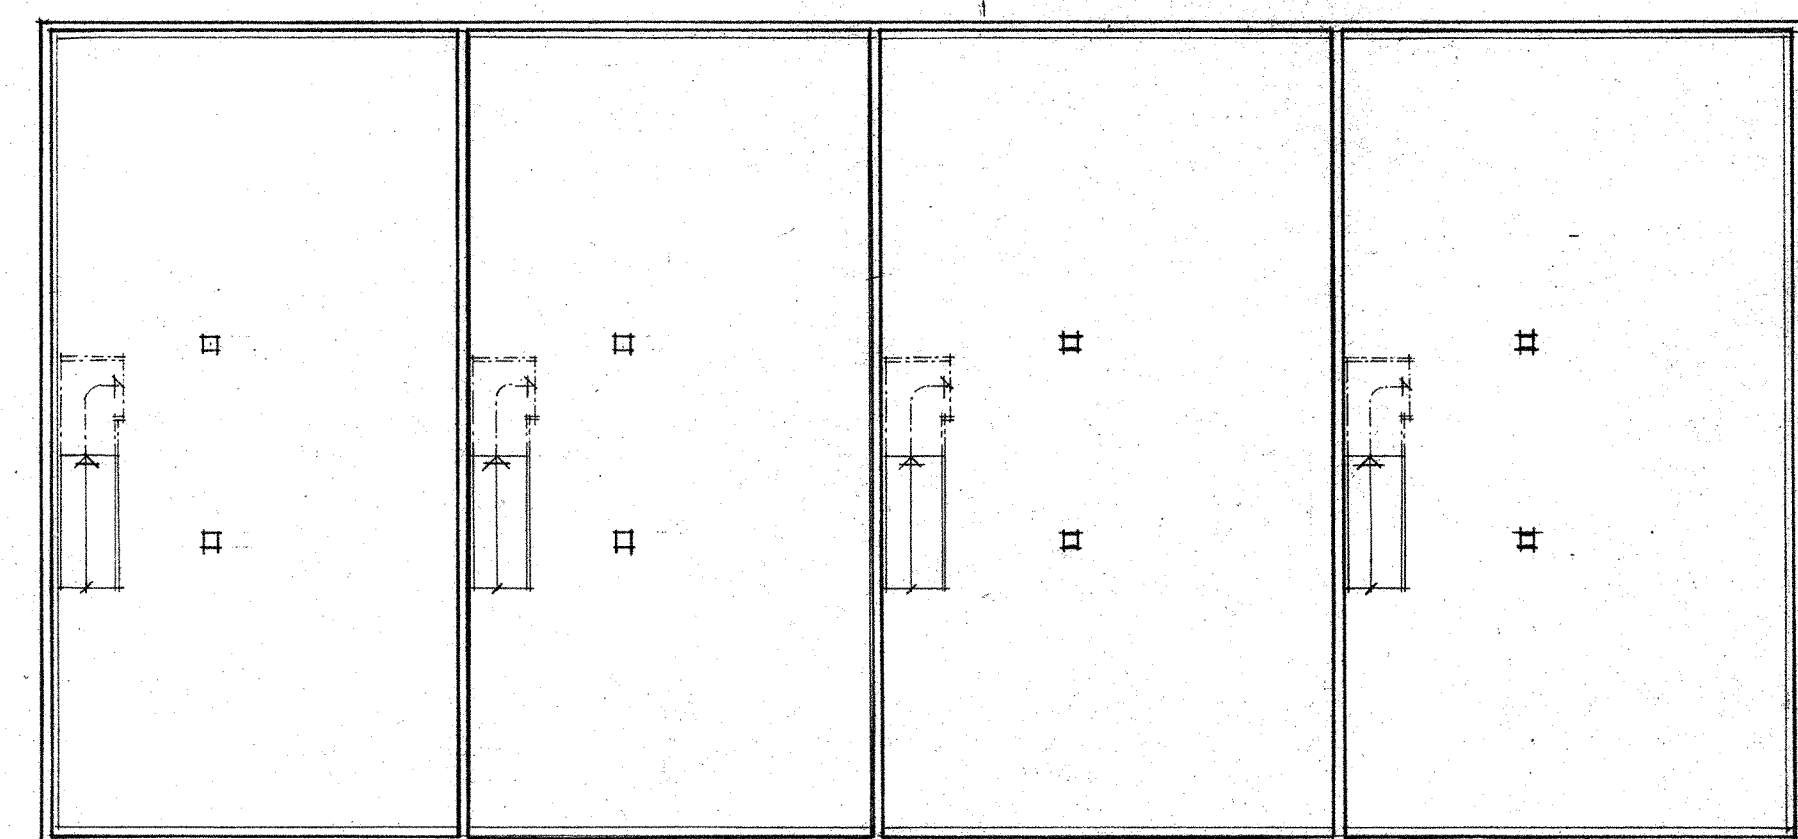

KÄLLARPLAN

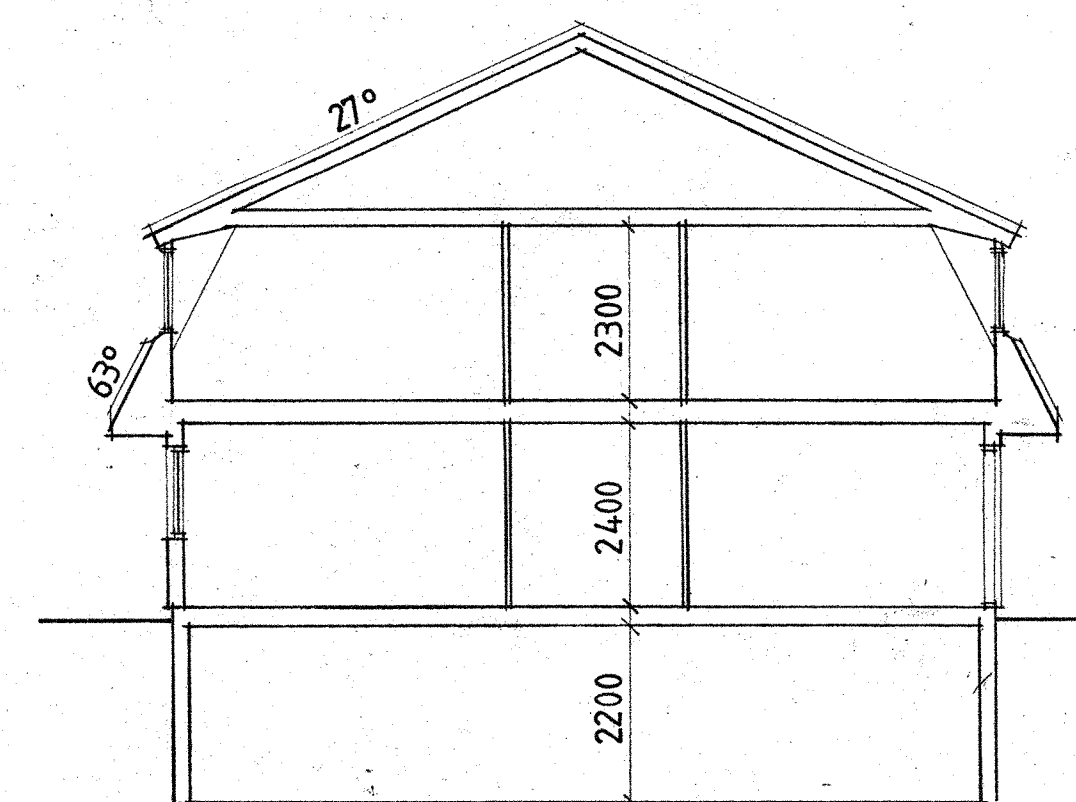

SEKTION



NYBYGGNAD Å AVSTYCKNING FRÅN KOBBERGÅRDEN 6:1 ASKIM		b	KUPLAGE HUS B ENTRÉSIDA	A-C-S	78.03.21
		a	PELARLÄGE HUS A KÄLLARE	A-C-S	78.02.23
REG. ANT.	REVIDERINGEN AVSER	SIGN.	DATUM		
A	CELANDER FORSER LINDGREN ARKITEKBYRÅ AB	031/83 02 00	AB SKÅNSKA CEMENTGJUTERIET		
K	AB SKÅNSKA CEMENTGJUTERIET	031/72 40 80	ÖSTRA SISJÖN		
V	AB SKÅNSKA CEMENTGJUTERIET	040/14 40 00	TYPLÅNGA Agv, Am, Bm, Bgh		
E	ÅKE STRAND INGENJÖRSBYRÅ AB	040/10 17 75	MANSARDTAK, 1 1/2 PLAN		
T	SÖDERBLOM & PALM I GBG AB	031/42 08 50	PLANER, FASADER o SEKTION		
RITAD AV A-C-S	HANDL. AV L.C.	GRANSKAD AV B.F.	ARBETSNUMMER	RITNINGNUMMER	1:100 REG.
GÖTEBORG			452b	A 102	δ
78.01.30					