




ÖVERPLAN

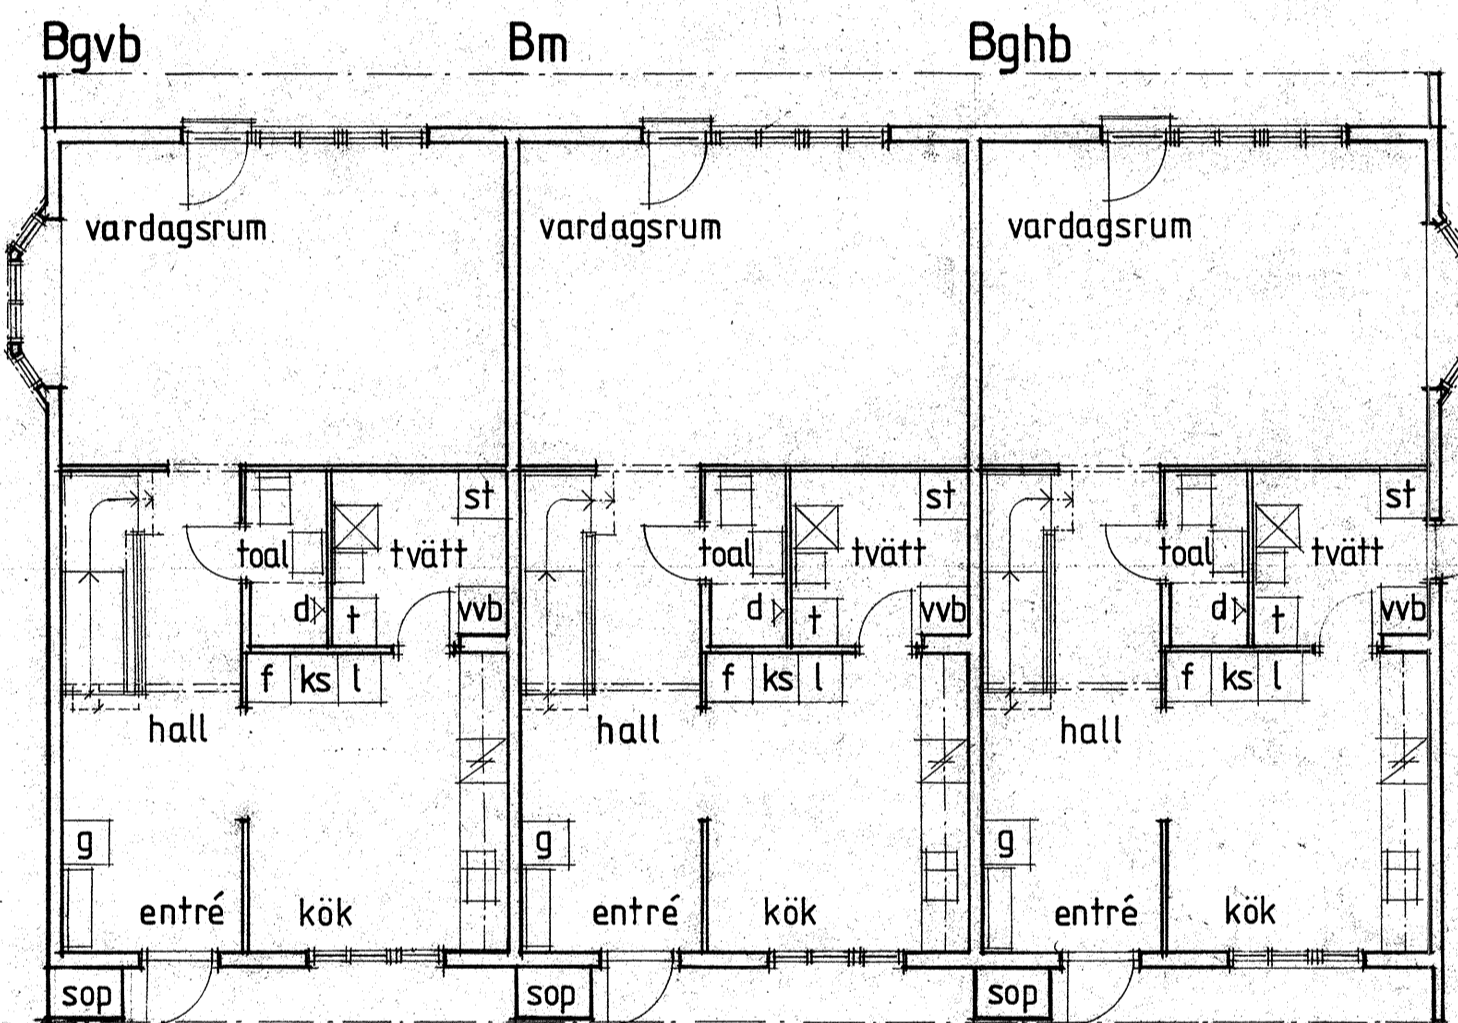

ENTRÉPLAN

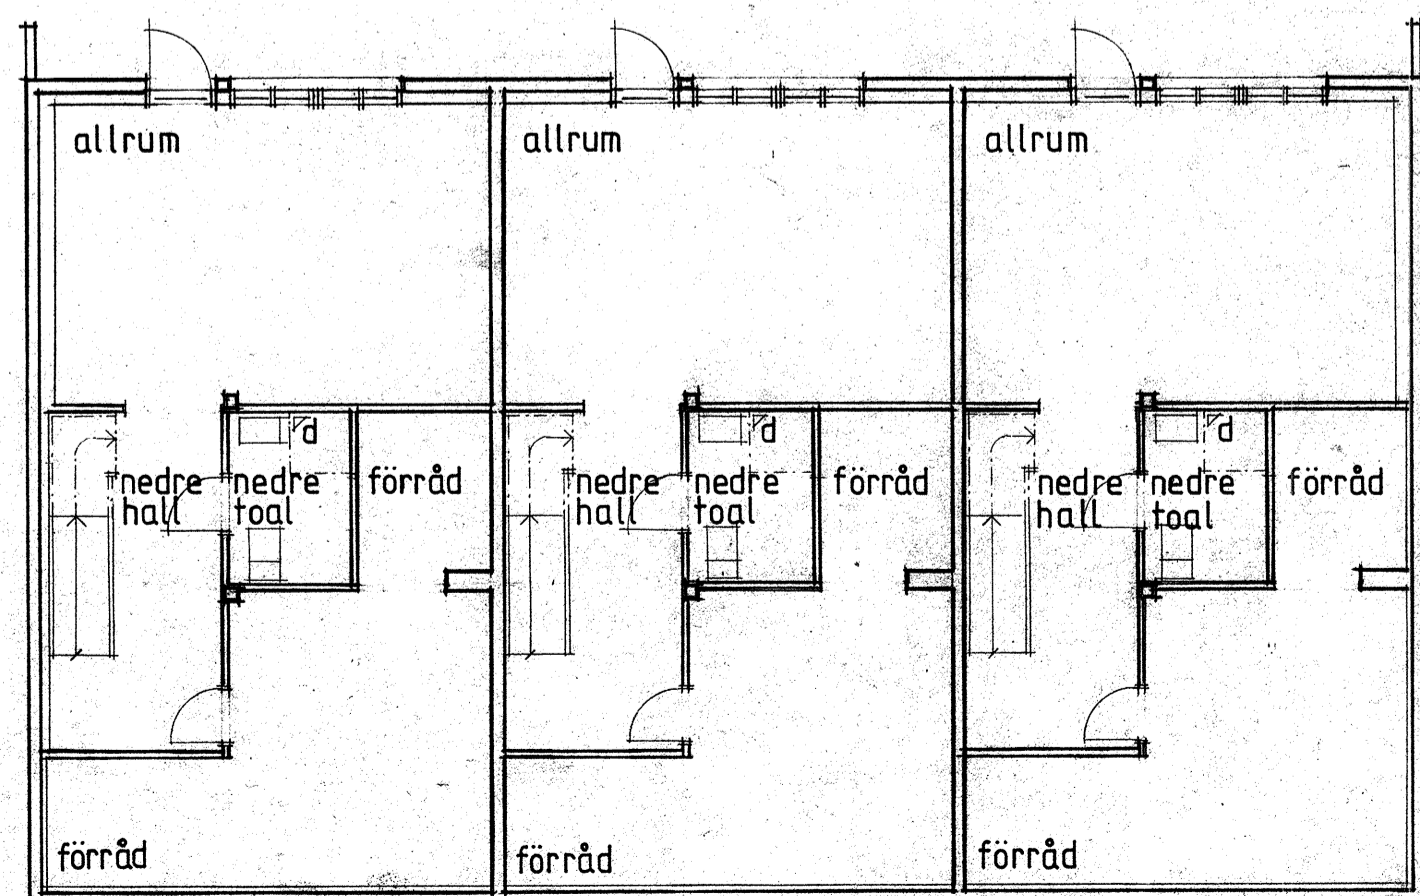


SUTERRÄNGPLAN

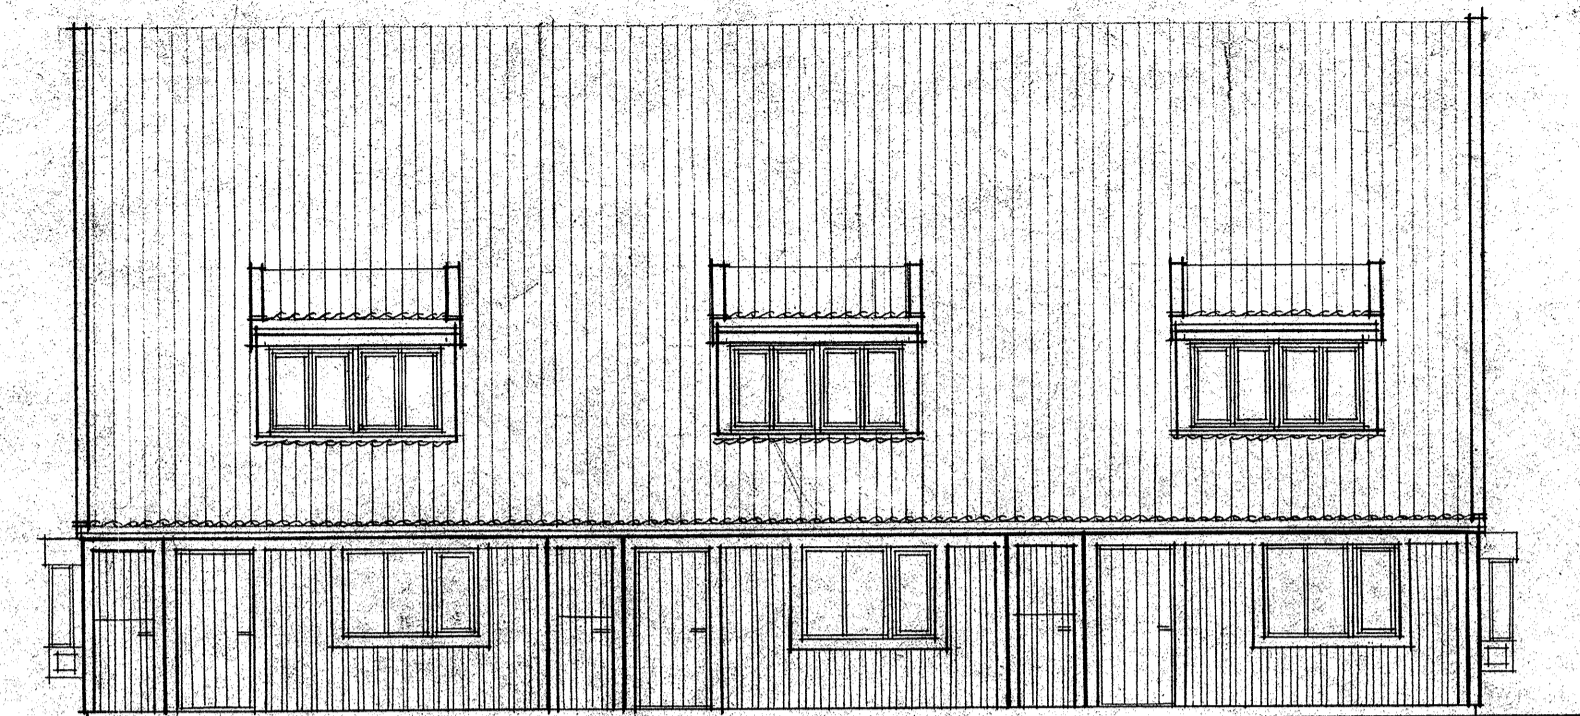


ENTRÉFASAD
Bgvb Bm Bghb




TRÄDGÅRDSFASAD
Bghb Bm Bgvb

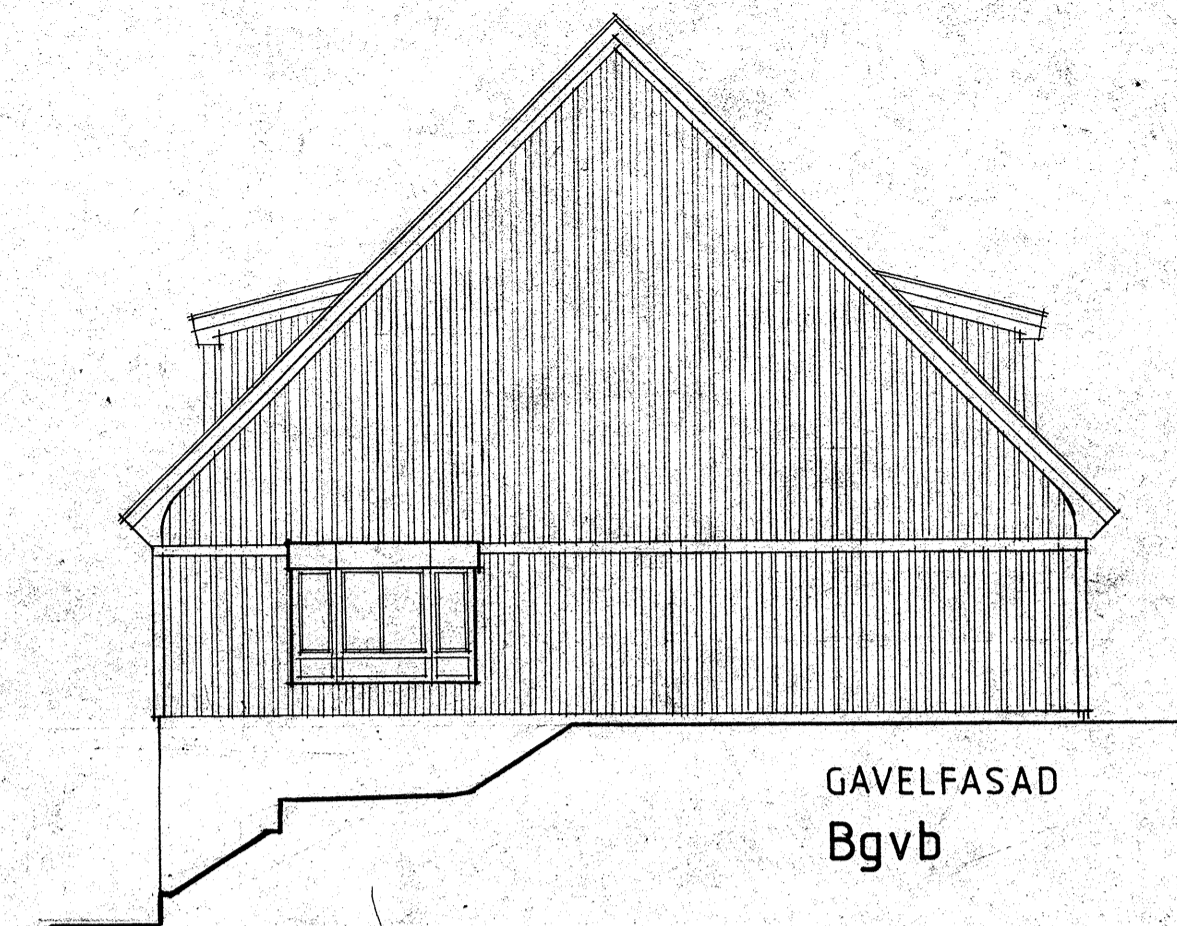


GAVELFASAD
Bgvb

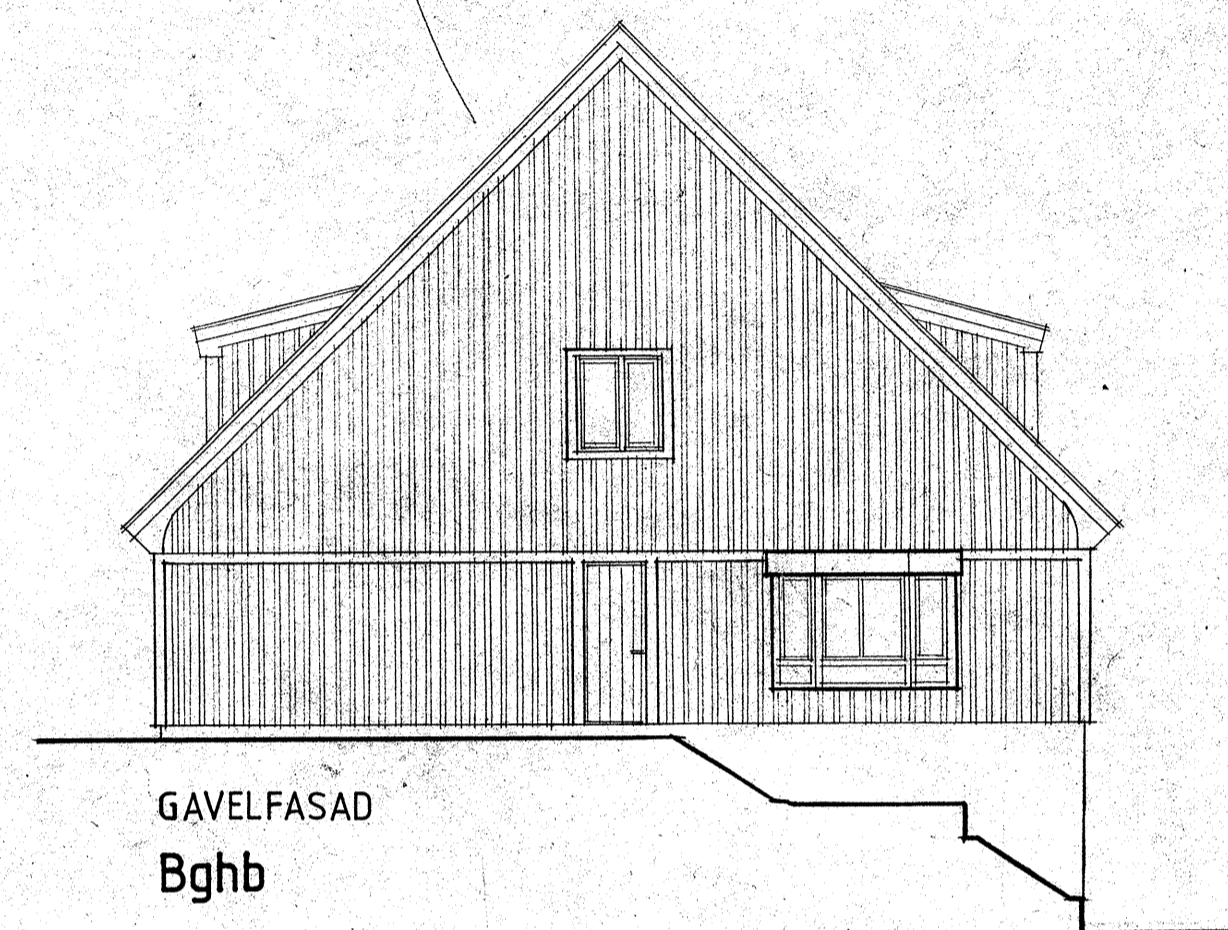

GAVELFASAD
Bghb

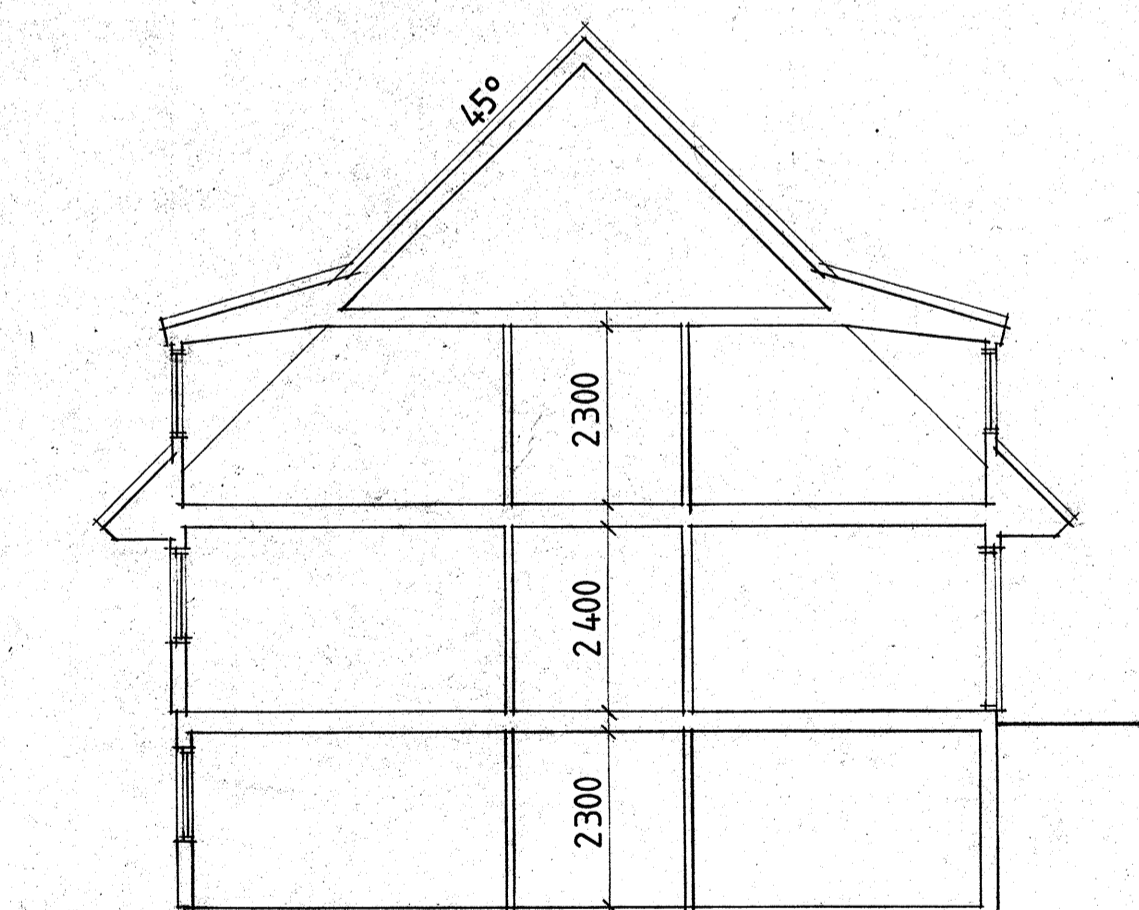

SEKTION

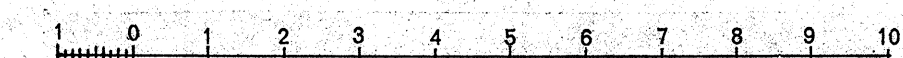

c	MARKLINJE GAVELFASAD	A-C-S	78.03.21
d	KUPLAGE HUS B ENTRÉSIDA	A-C-S	78.03.06
A	KOMPL. GAVELFASAD Bghb	A-C-S	78.02.08
REG. ANT.	REVIDERINGEN AVSER	SIGN.	DATUM
NYBYGGNAD Å AVSTYCKNING FRÅN KOBBERGÅRDEN 6:1 ASKIM			
A	DELANDER FÖRSEER LINDGREN	031/83 02 60	AB SKÅNSKA CEMENTGJUTERIET ÖSTRA SISJÖN TYPLÄNGA Bgvb, Bm, Bghb SADELTAK, 1/2 PLAN + SUTERRÄNGPLAN PLANER, FASADER o SEKTION
K	AB SKÅNSKA CEMENTGJUTERIET	021/12 40 80	
V	AB SKÅNSKA CEMENTGJUTERIET	040/14 40 00	
E	ÅKE STRAND INGENJÖRSBYRÅ AB	040/10 17 75	
T	SÖDERBLOM & PALM I.G.B.G. AB	031/42 08 90	
RITAD AV	HANDL. AV	GRANSKAD AV	1:100
A-C-S	L.C.	B.F.	REG.
GÖTEBORG	ARBETSNUMMER	RITNINGNUMMER	REG.
78.01.30	452b	A 104	