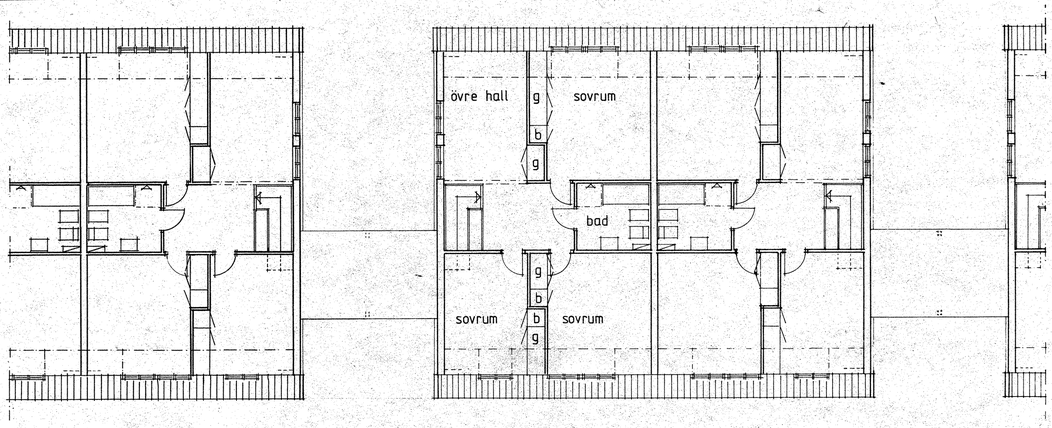

övervåning Eh Ev Eh

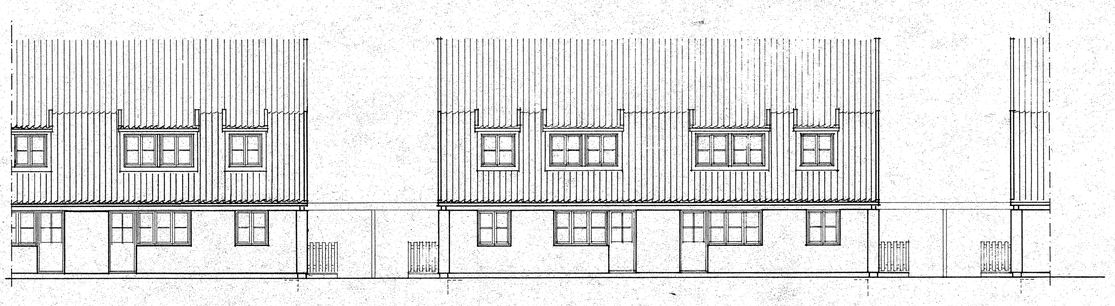

fasad Eh Ev Eh

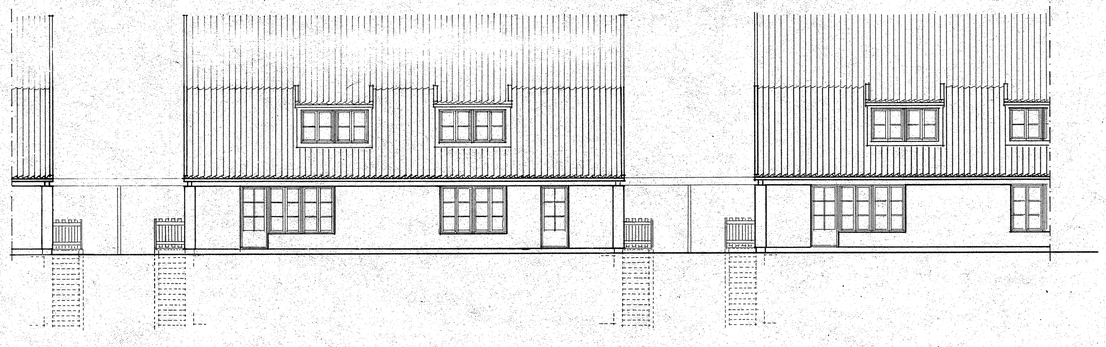

trädgårdsfasad Eh Ev Eh

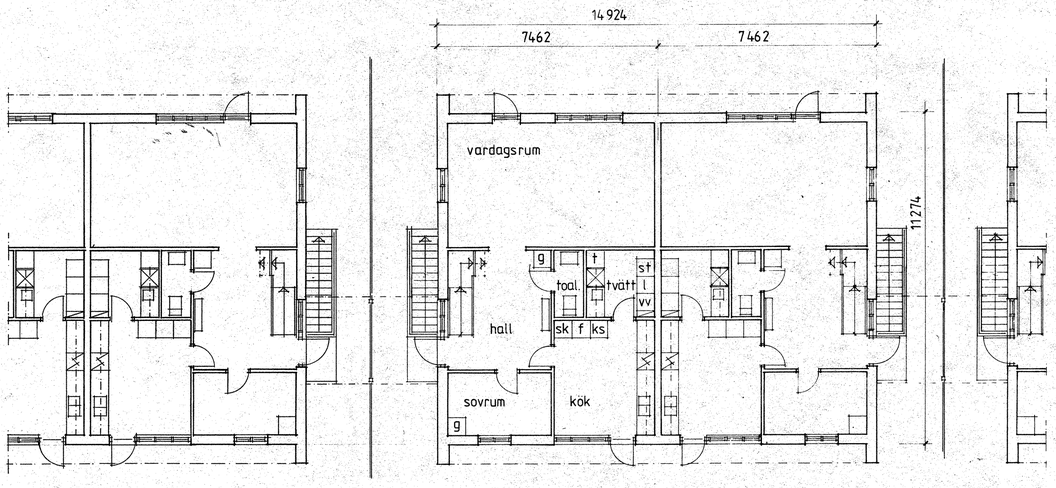

entrevåning Eh Ev Eh

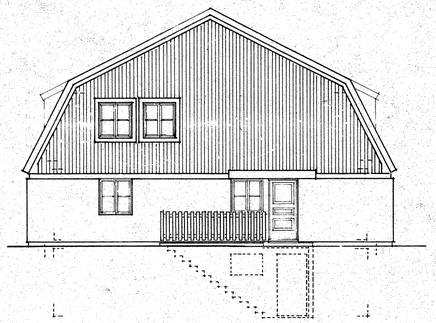

gavel Ev (Eh)

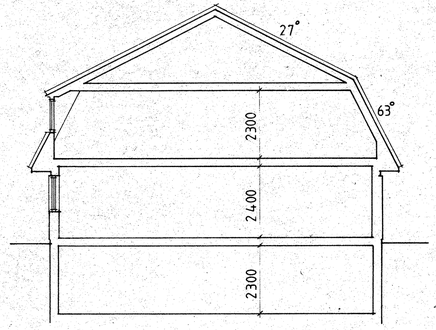

sektion

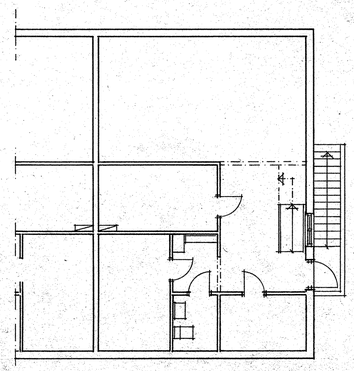

källarvåning Eh

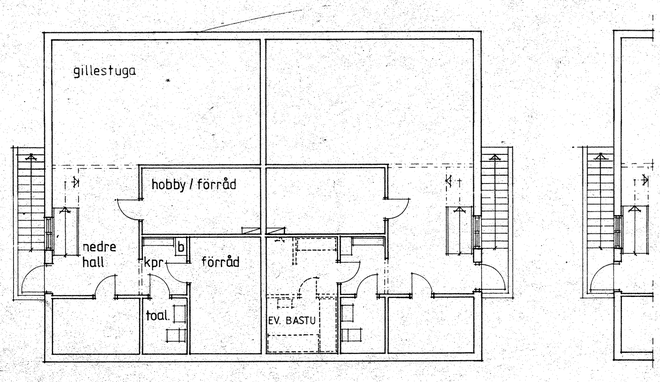

Ev Eh

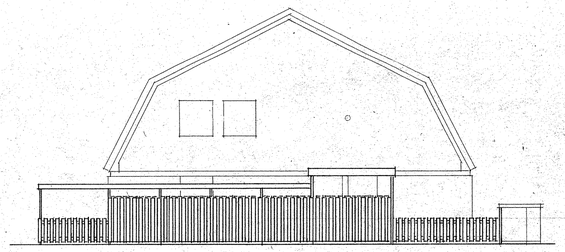

plank o staket mellan hus

BETR. HUSENS PLANLÄGE + HÖJDER OCH SOPSKÅP SE RITN. AT1 - AT3

NYBYGGNAD Å AVSTYCKNING FRÅN KOBBEGÅRDEN 6:1 ASKIM

1m 0 5 10m

REG.	ANT.	REVIDERINGEN AVSER	SIGN.	DATUM
A		CELANDER FORSER LINDGREN ARKITEKTKONTOR AB 031/83 02 60		
K		AB SKÅNSKA CEMENTGJUTERIET 031-12 40 80		
V		AB SKÅNSKA CEMENTGJUTERIET 040/14 40 00		
E		ÅKE STRAND INGENJÖRSBYRÅ AB 040 10 17 75		
T		SÖDERBLOM & PALM I GBG AB 031/42 08 90		

AB SKÅNSKA CEMENTGJUTERIET

ÖSTRA SISJÖN

TYPLÄNGA HUS Ev, Eh

HUVUDRITNING

SKALA 1:100

RITAD AV	HANDL. AV	GRANSKAD AV
HR	L.C.	B.F.

GÖTEBORG 79. 05. 16

ARBETSNUMMER 452 c

RITNINGSNUMMER A 112

REG.

SCANDIAZOT TOPATEX