



övervåning Evhk

Evk Ehk

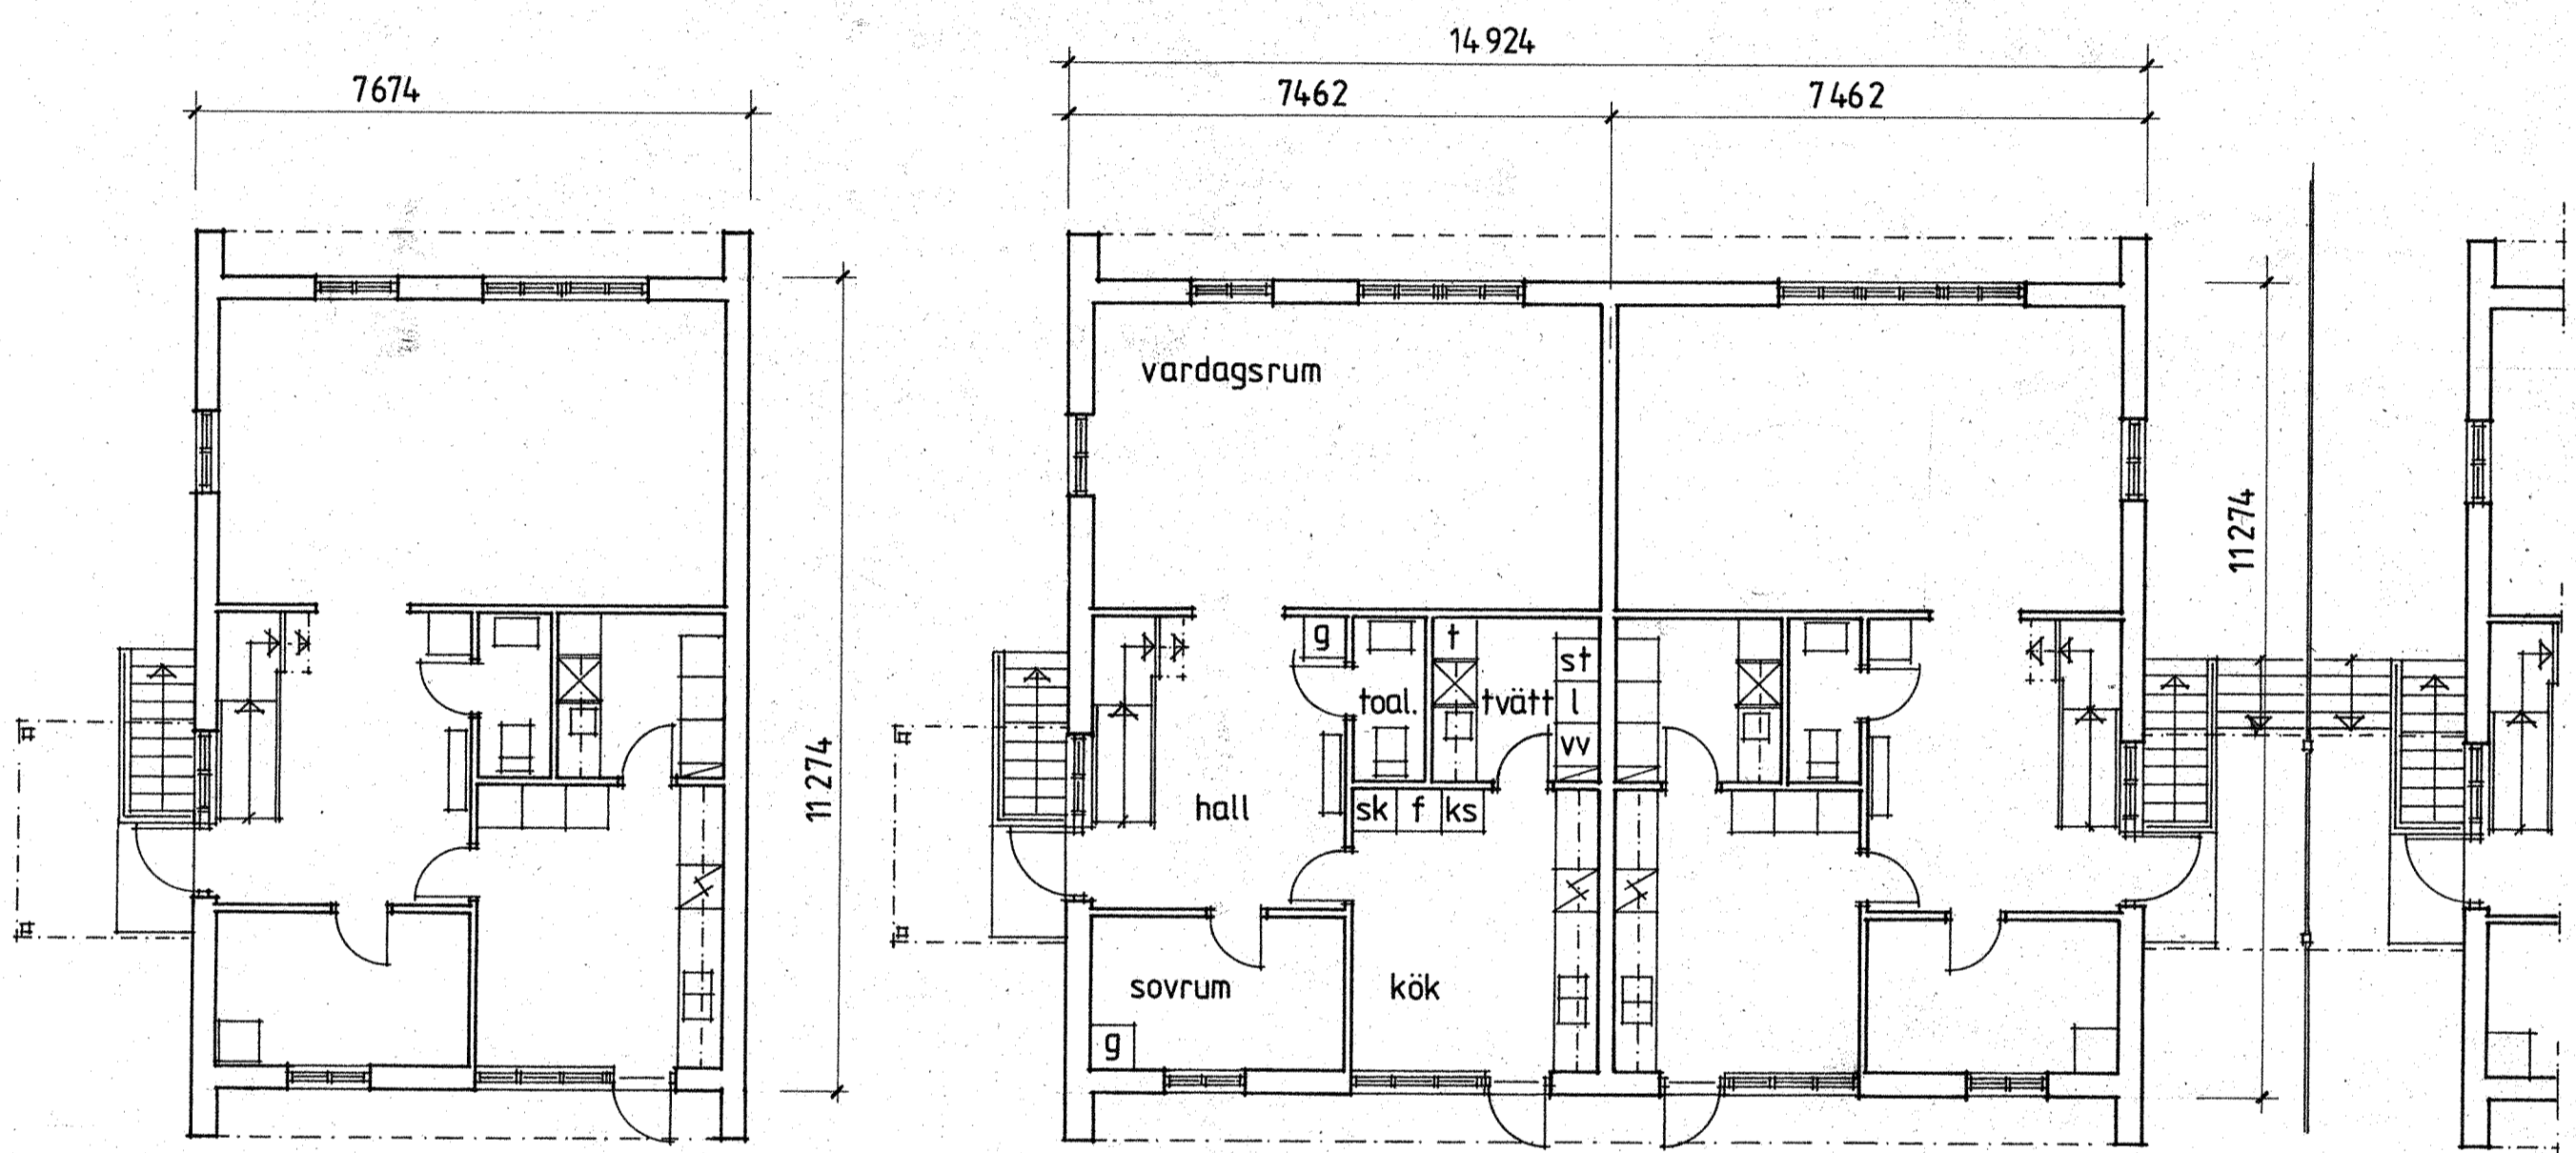



entrevåning Evhk

Evk Ehk

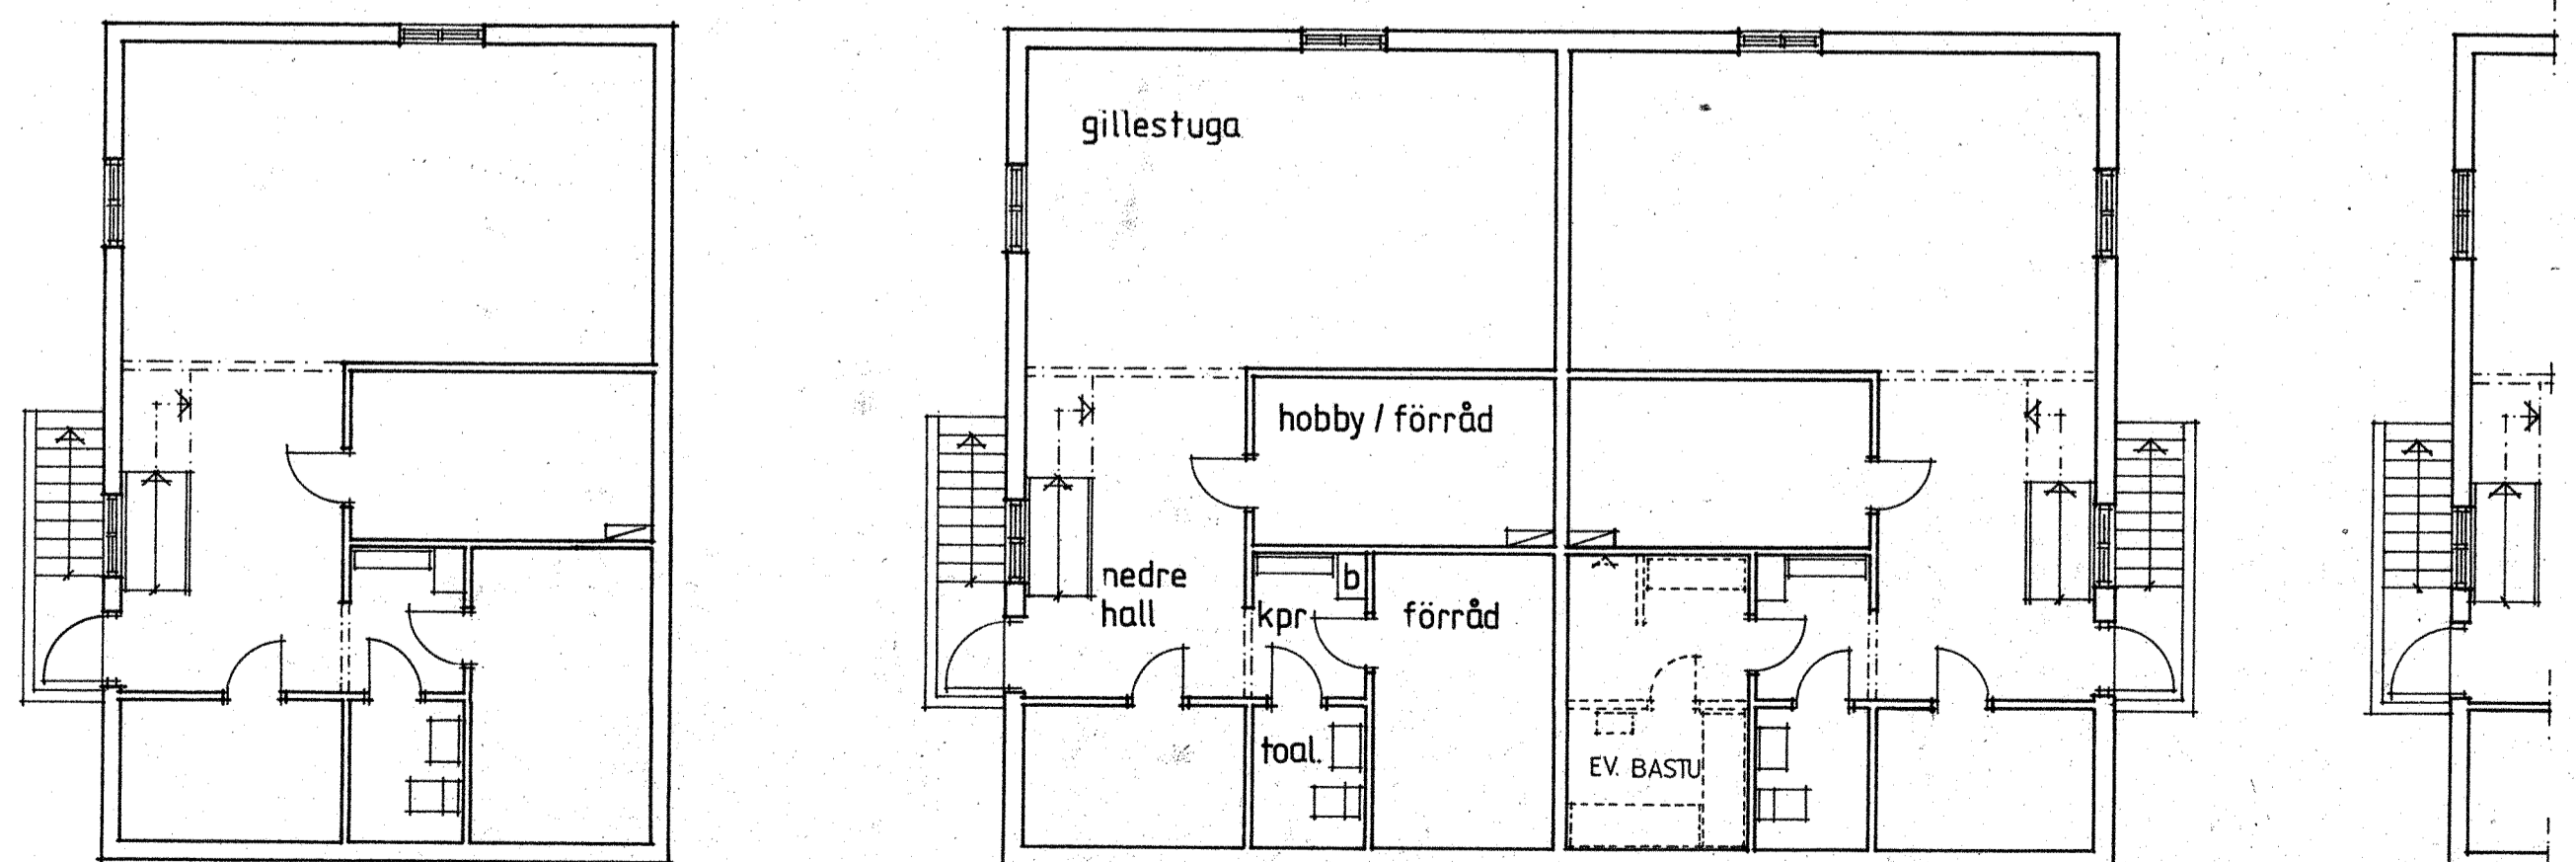

källarvåning Evhk


Evk Ehk

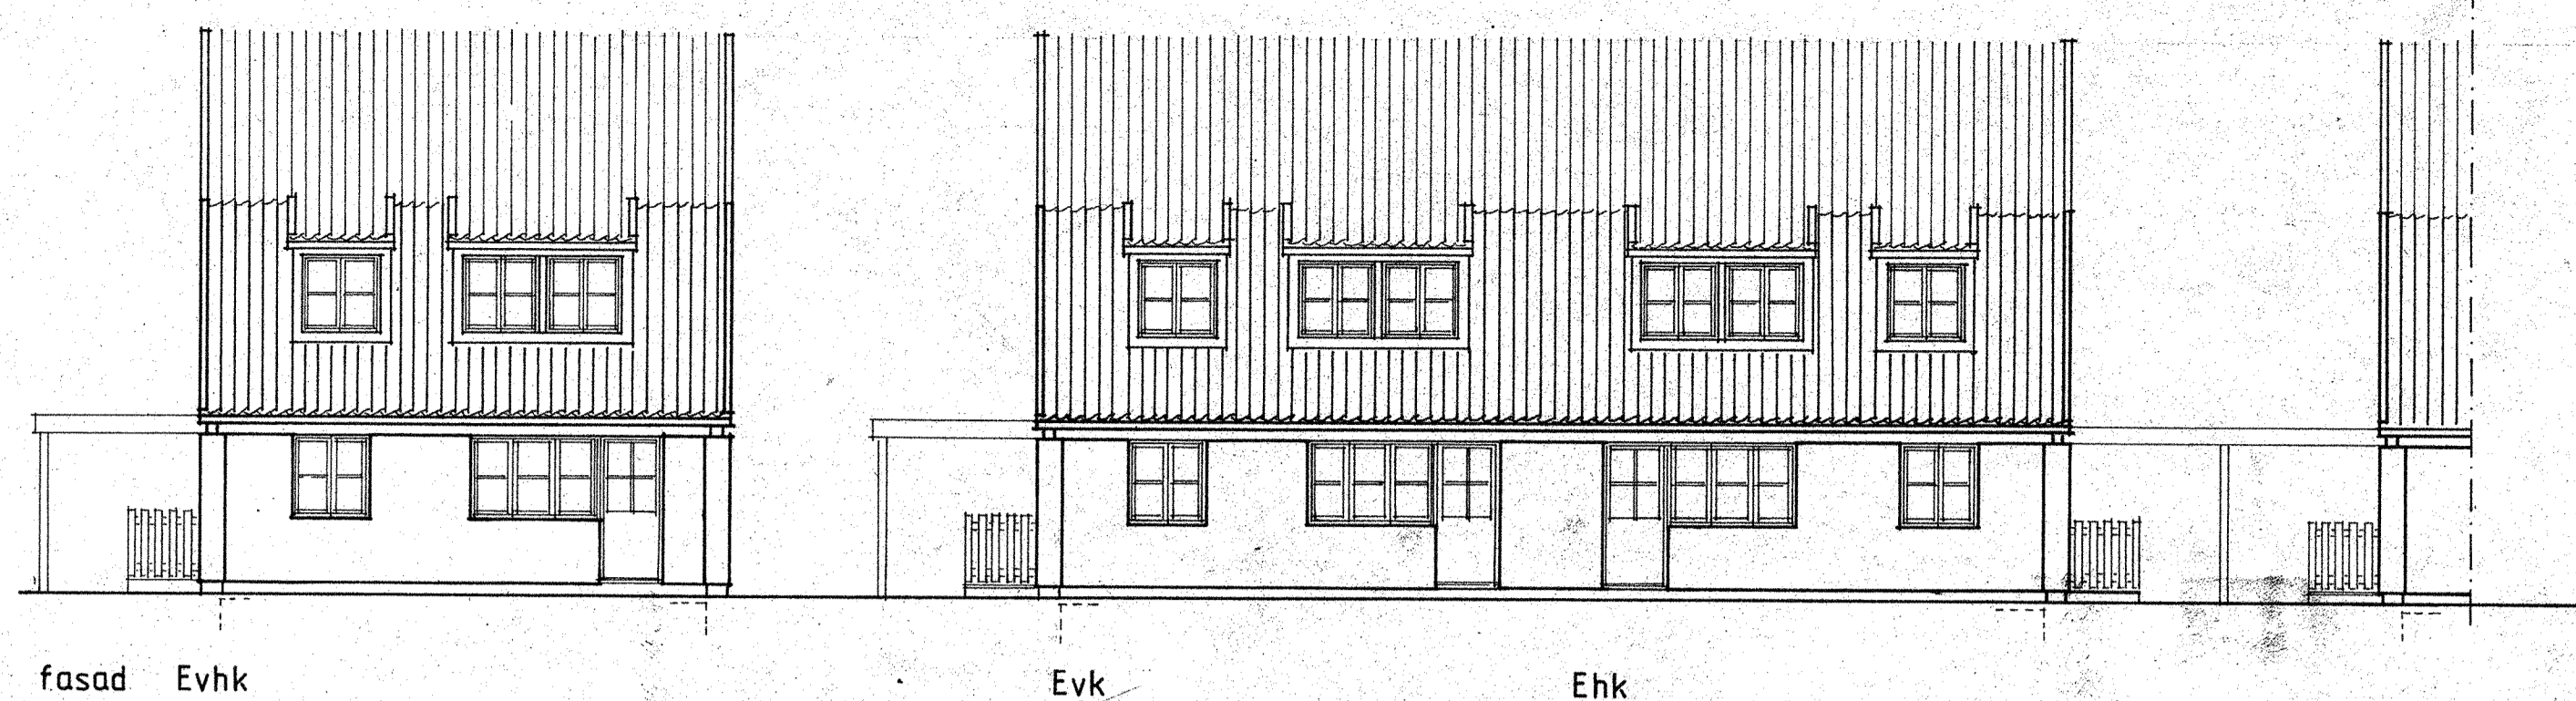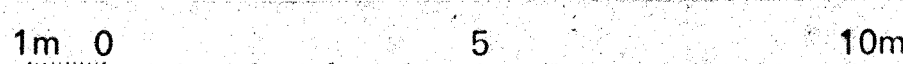

fasad Evhk

Evk

Ehk

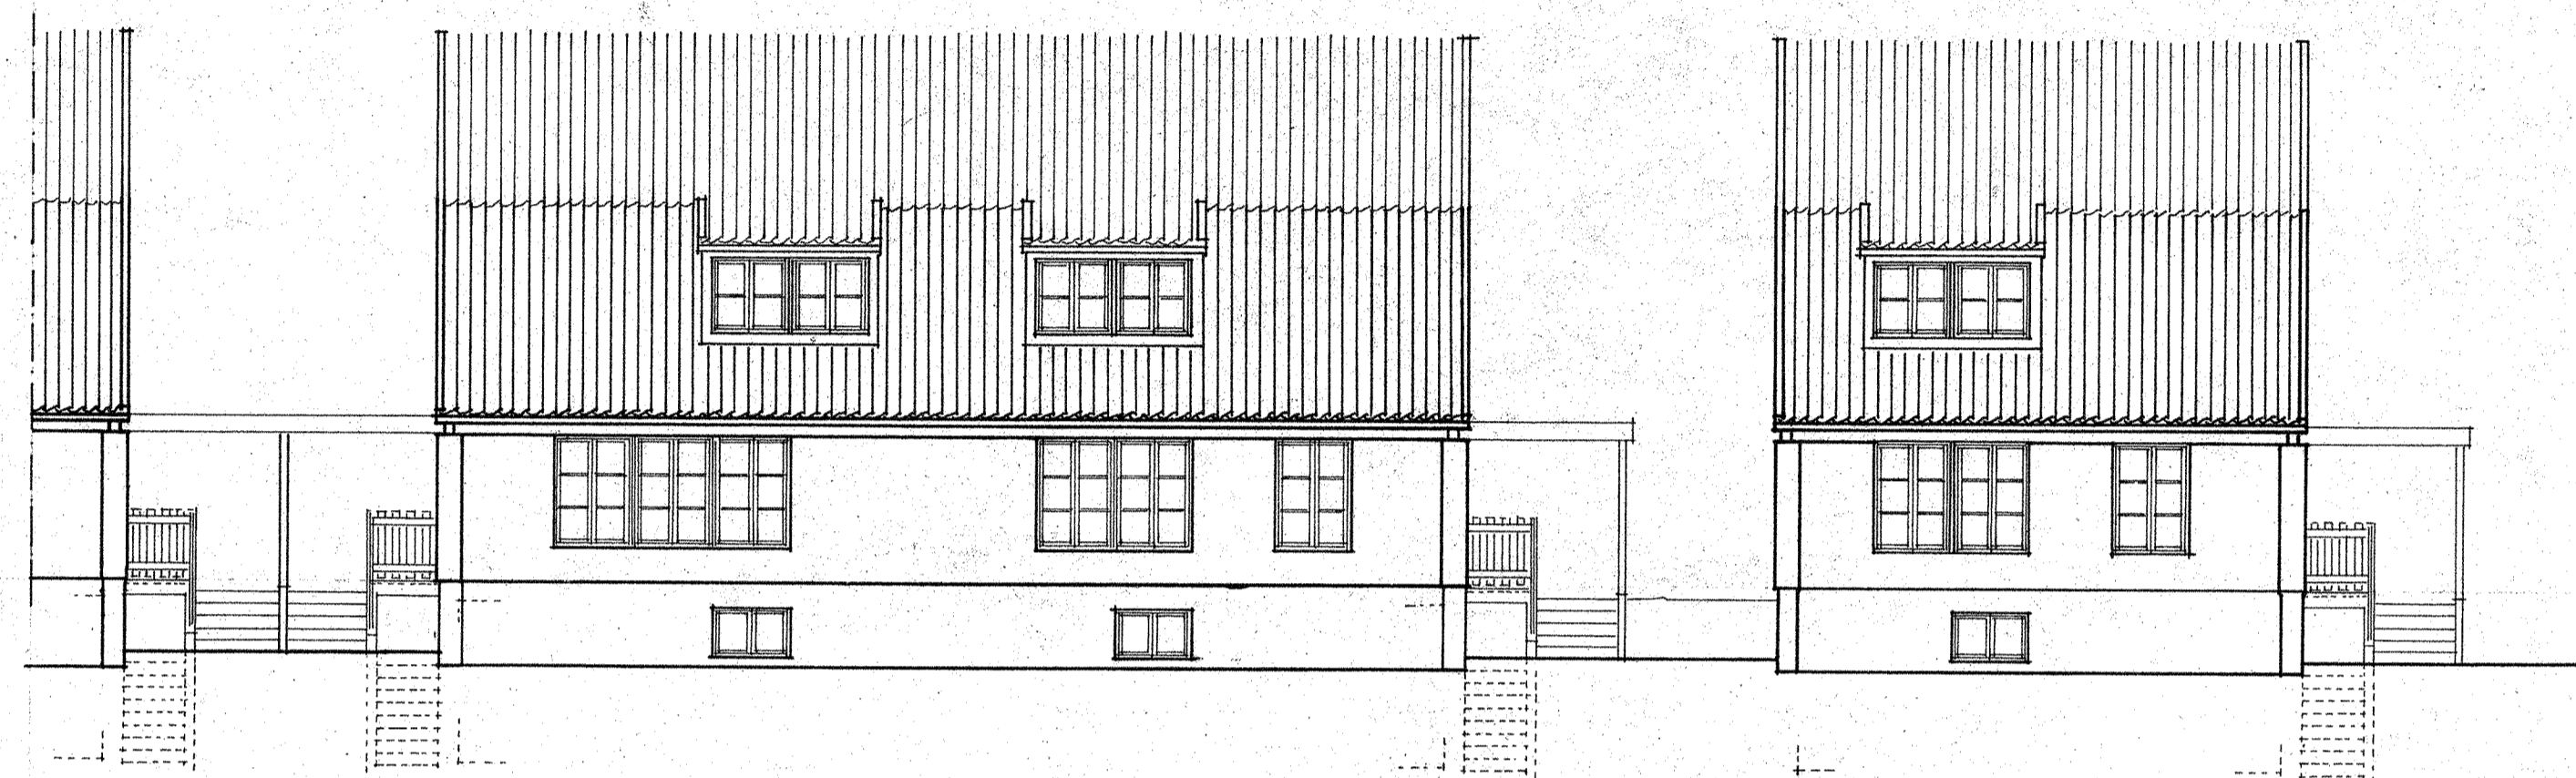


trädgårdsfasad


Ehk

Evk

Evhk

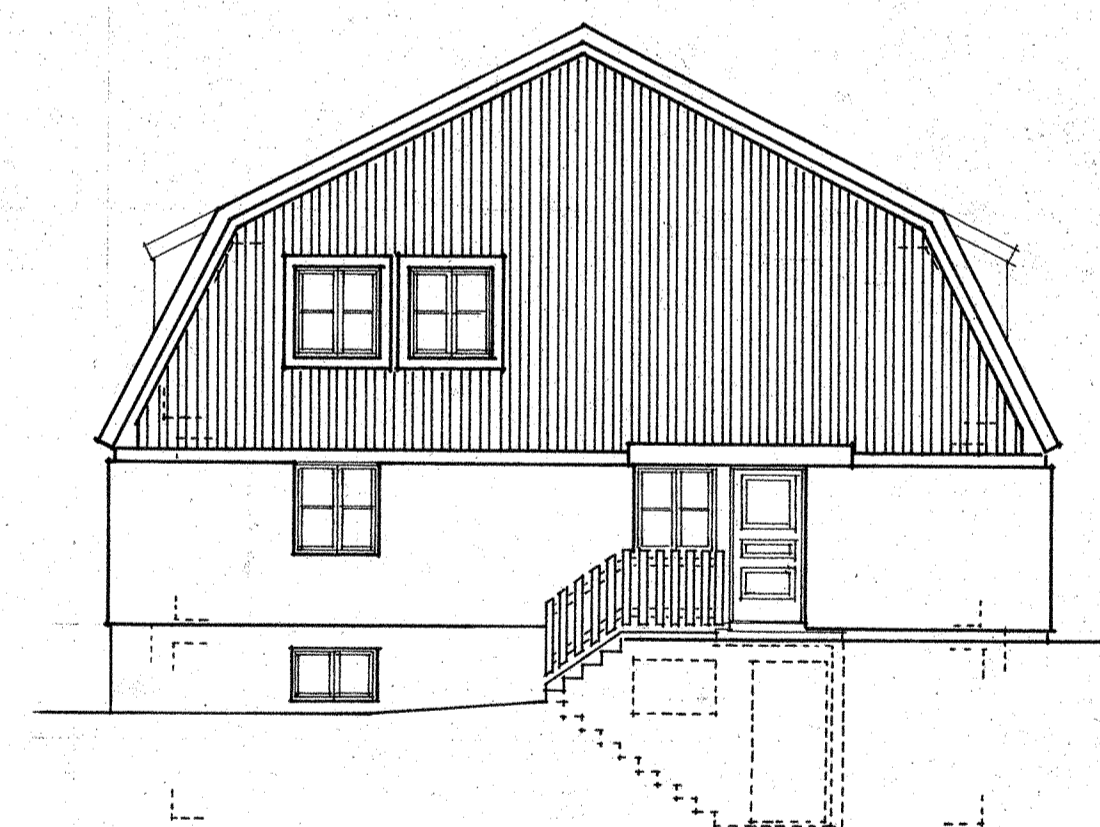


gavel Evhk, Evk, (Ehk)

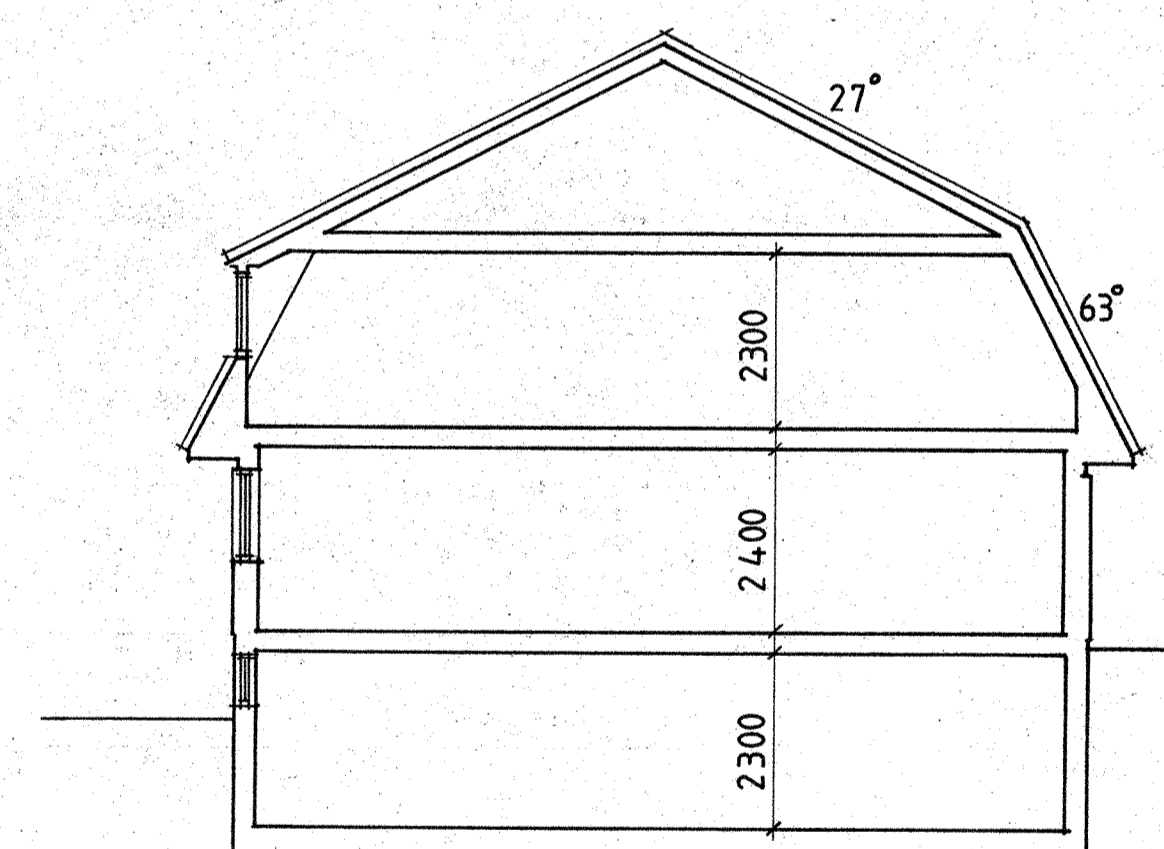

sektion

BETR. HUSENS PLANLÄGE, + HÖJDER, OCH SOPSKÅP SE RITN. AT1-AT3

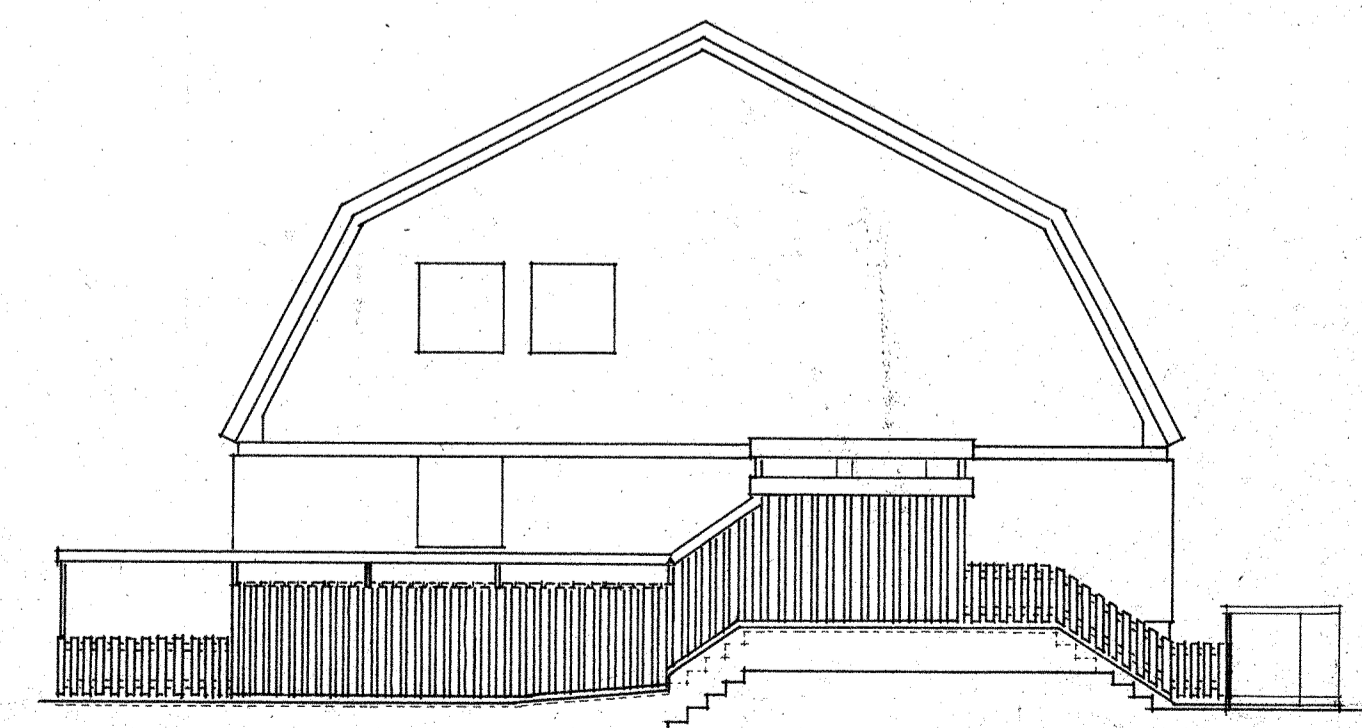

plank o staket mellan hus (trappande)

NYBYGGNAD Å AVSTYCKNING FRÅN KOBBERGÅRDEN 6:1 ASKIM

REG. ANT.	REVIDERINGEN AVSER	SIGN.	DATUM
A	CELANDER FORSER LINDGREN ARCHITEKTKONTOR AB		031/83 02 00
K	AB SKÅNSKA CEMENTGJUTERIET		031/12 40 00
V	AB SKÅNSKA CEMENTGJUTERIET		040/14 40 00
E	AKE STRAND INGENJÖRSBYRÅ AB		040/10 17 75
T	SÖDERBLÖM & PALM I Gbg AB		031/42 08 90
RITAD AV	HANDL. AV	GRANSKAD AV	
HR	L.C.	B.F.	
GÖTEBORGS	ARBETSNUMMER	RITNINGNUMMER	REG.
79. 05. 16	452 c	A 113	