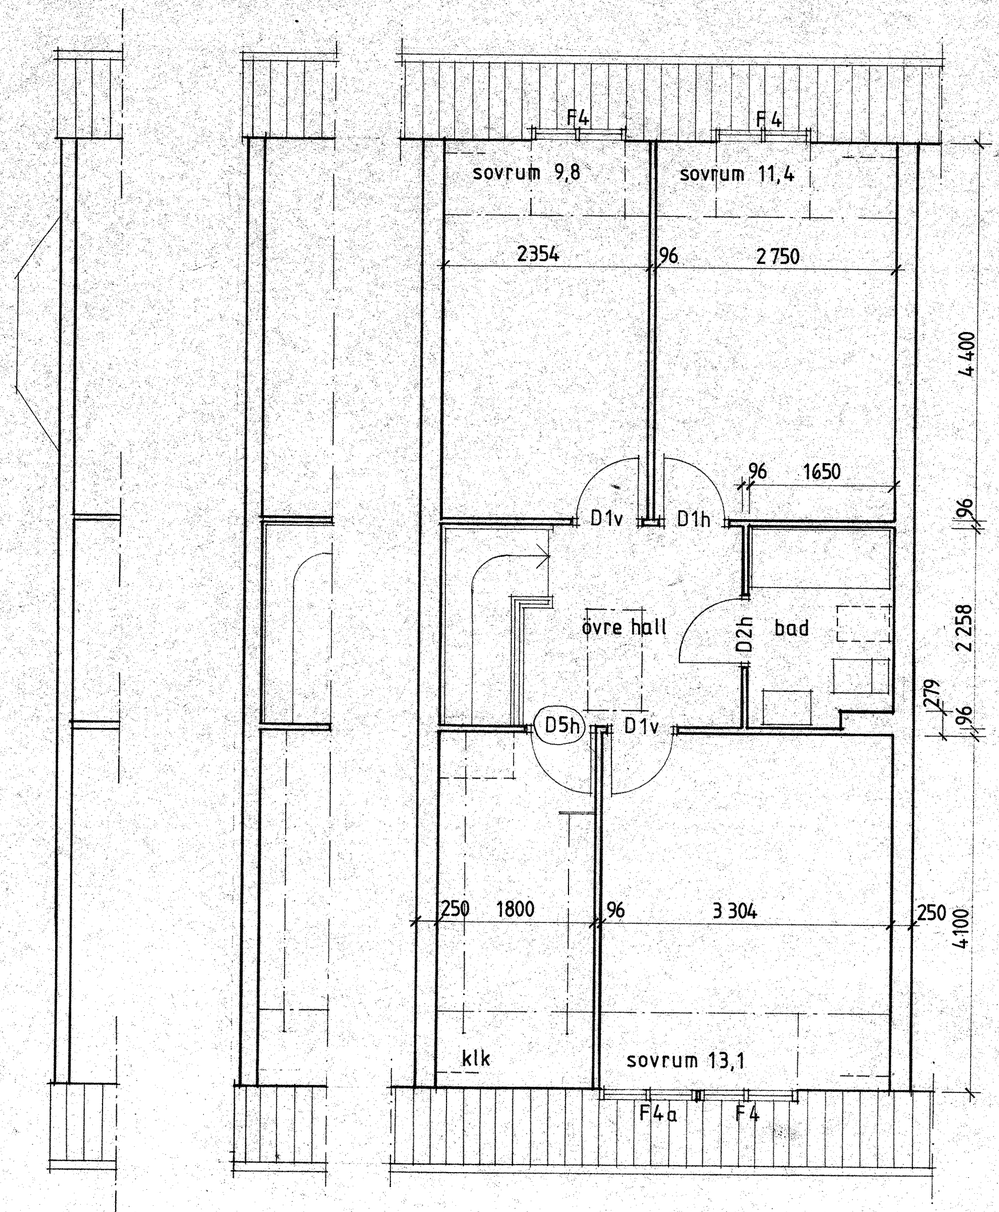

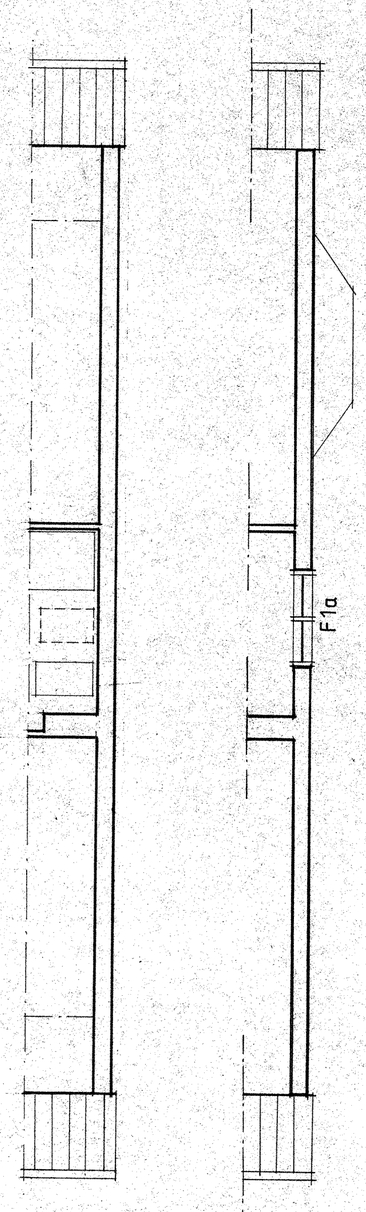

Agvb Agv Am Agh Aghb

b		dörrlittera klk	A-C S	78.08.03
a		KOMPL. MED VINDSLUCKA	A-C S	78. 03. 21
REG.	ANT.	REVIDERINGEN AVSER	SIGN.	DATUM

A	CELANDER FORSER LINDGREN ARKITEKTKONTOR AB	031/83 02 60
K	AB SKÅNSKA CEMENTGJUTERIET	031/12 40 80
V	AB SKÅNSKA CEMENTGJUTERIET	040/14 40 00
E	ÅKE STRAND INGENJÖRSBYRA AB	040/10 17 75
T	SÖDERBLOM & PALM I GBG AB	031/42 08 90

RITAD AV	HANDL. AV	GRANSKAD AV
L C	L C	

GÖTEBORG
1977. 12. 20

AB SKÅNSKA CEMENTGJUTERIET

ÖSTRA SISJÖN

HUSTYP AM

ÖVERPLAN, MANSARDTAK

SKALA 1:50

ARBETSNUMMER	RITNINGSNUMMER	REG.
452 b	A 203	b

Sesamprint Aktiebolag, Malmö.