


avser ytterliv gavel  
hustyp Evhk

222

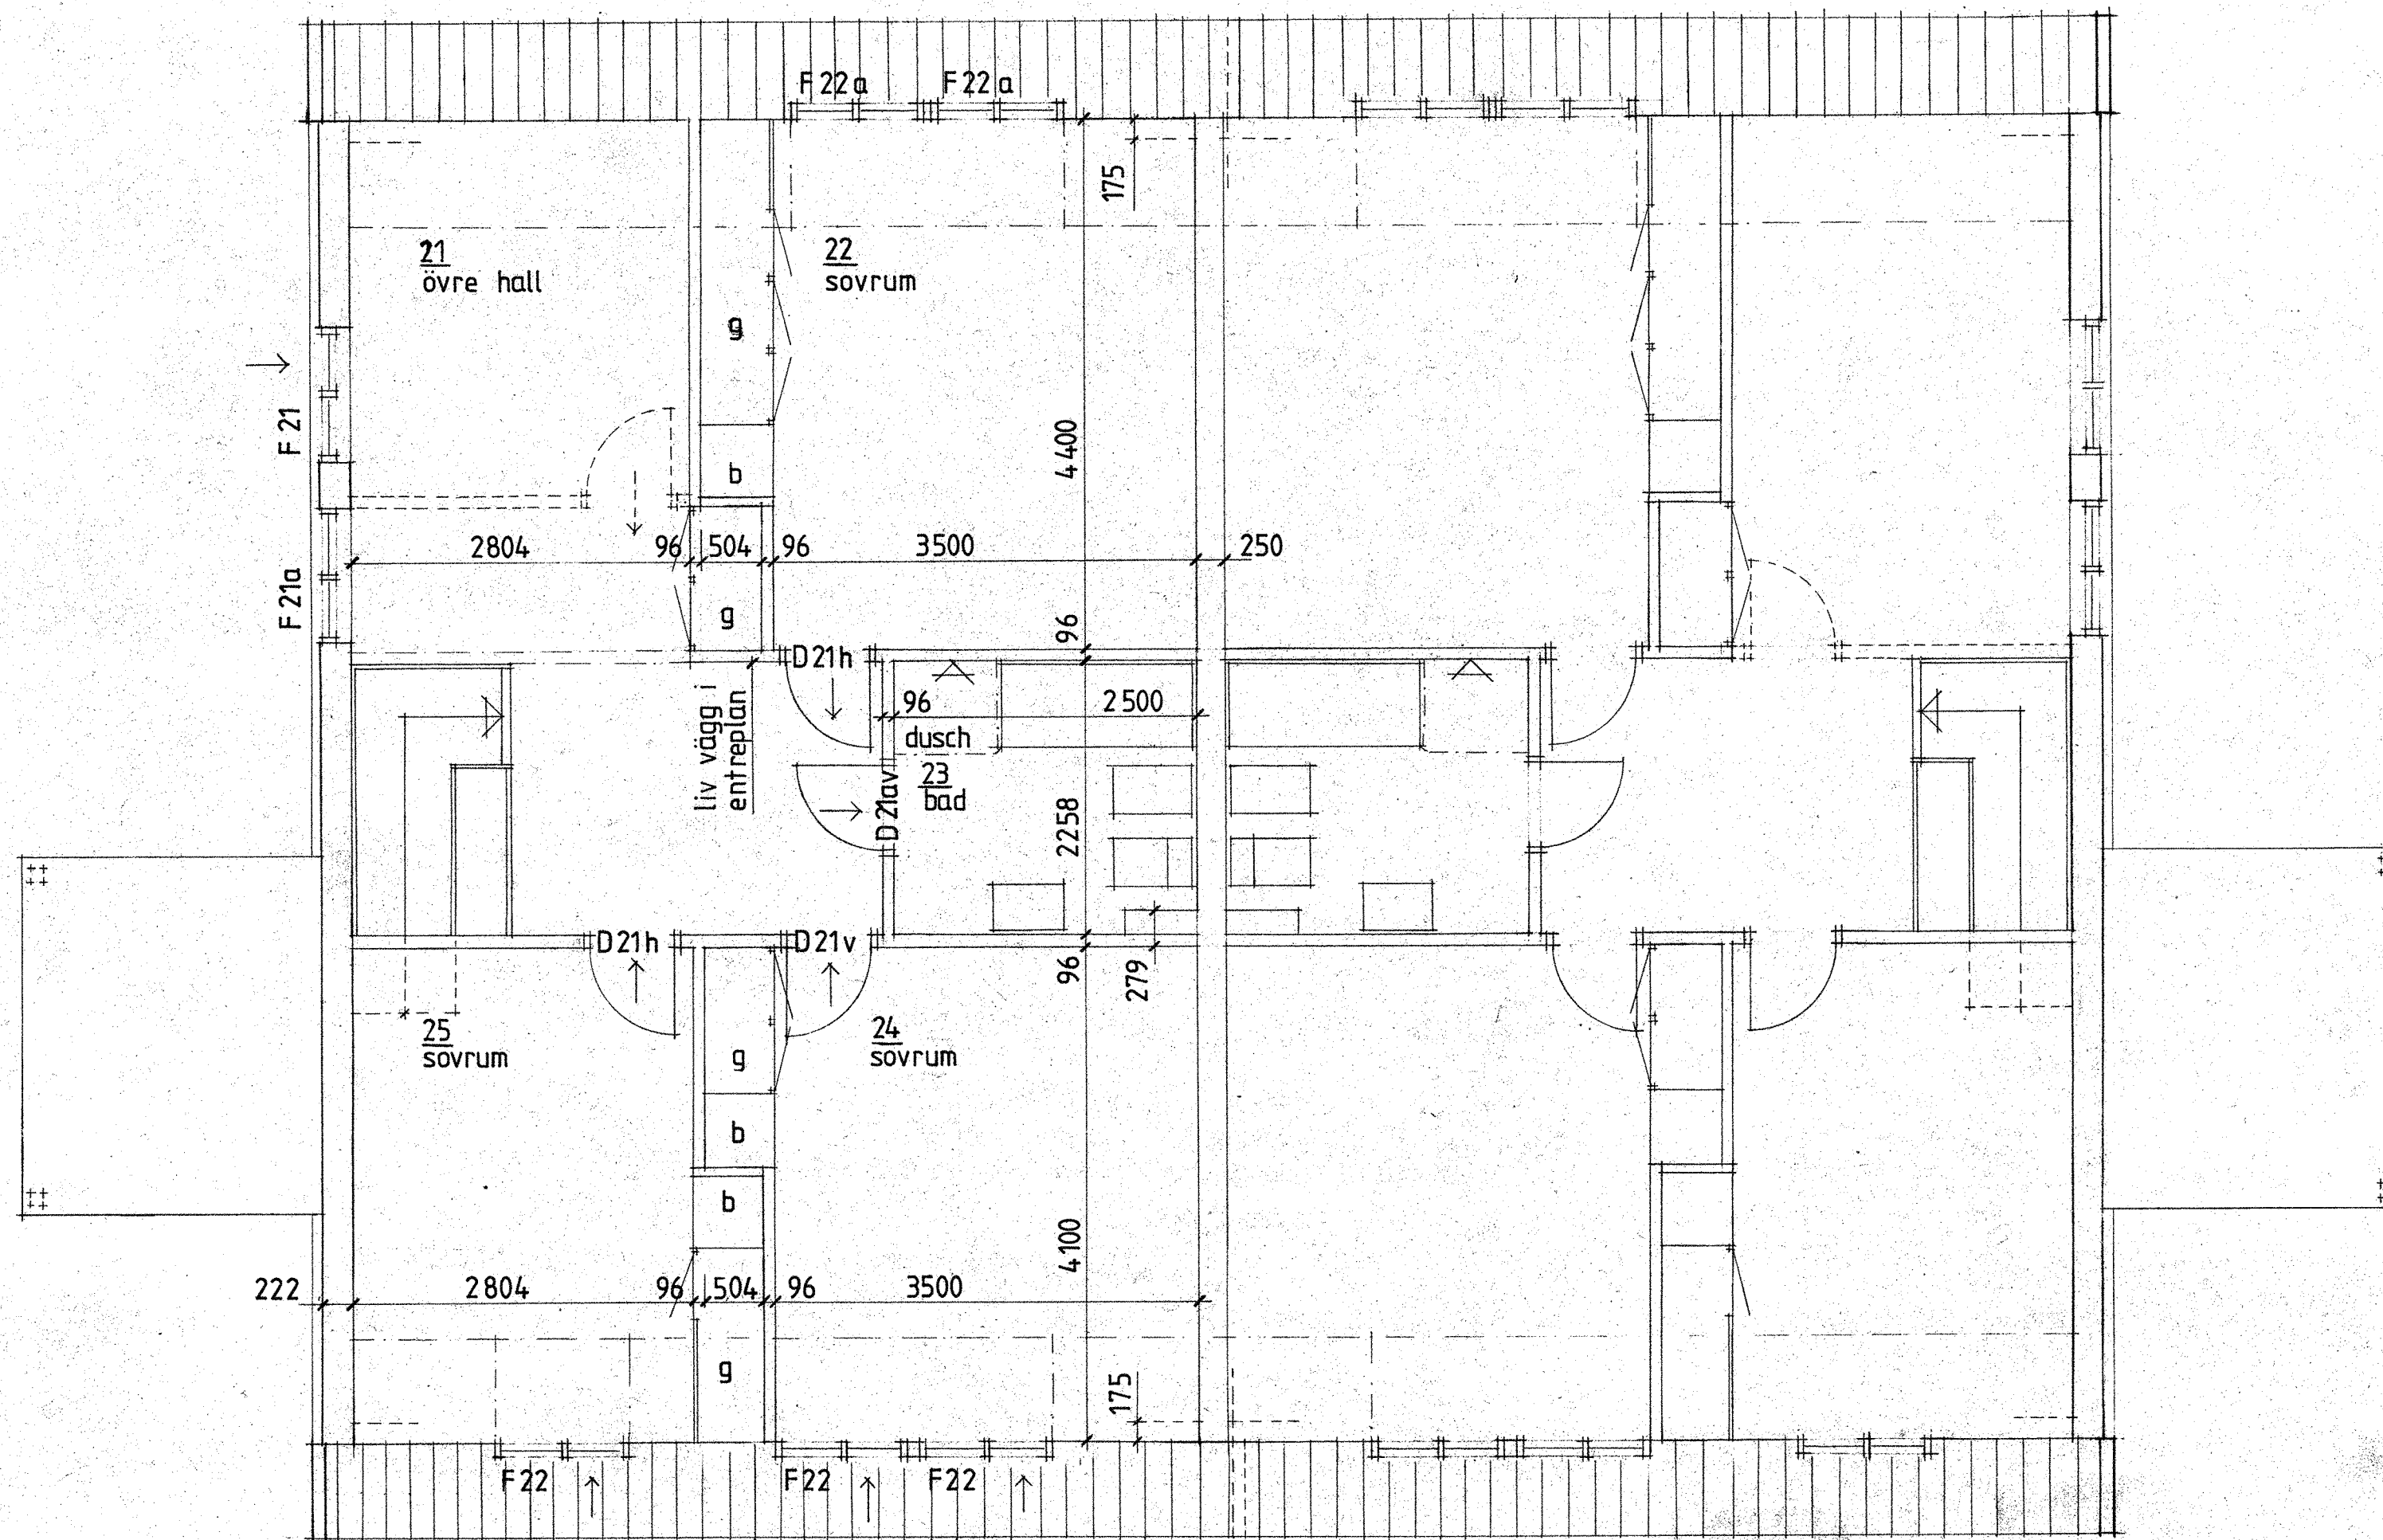

Ev, Evk, Evhk

Eh, Ehk

REG. ANT.			REVIDERINGEN AVSER		SIGN.	DATUM
A	CELANDER FORSER LINDGREN ARKITEKTKONTOR AB	031/83 02 60	AB SKÅNSKA CEMENTGJUTERIET			79 08 24
K	AB SKÅNSKA CEMENTGJUTERIET	031/12 40 80	<b>ÖSTRA SISJÖN</b>			
V	AB SKÅNSKA CEMENTGJUTERIET	040/14 40 00	HUSTYP E			
E	ÅKE STRAND INGENJÖRSBYRÅ AB	040/10 17 75	ÖVERPLAN			
T	SÖDERBLÖM & PALM I GBG AB	031/42 08 90				
RITAD AV	HANDL AV	GRANSKAD AV	1:50			
HR	LC.	B.F.	ARBETSNUMMER	RITNINGNUMMER	REG.	
GÖTEBORG			452 c	A 223	A	
79.05.09	<i>Buyforn</i>					