



PLAN 60 PL. 1:200

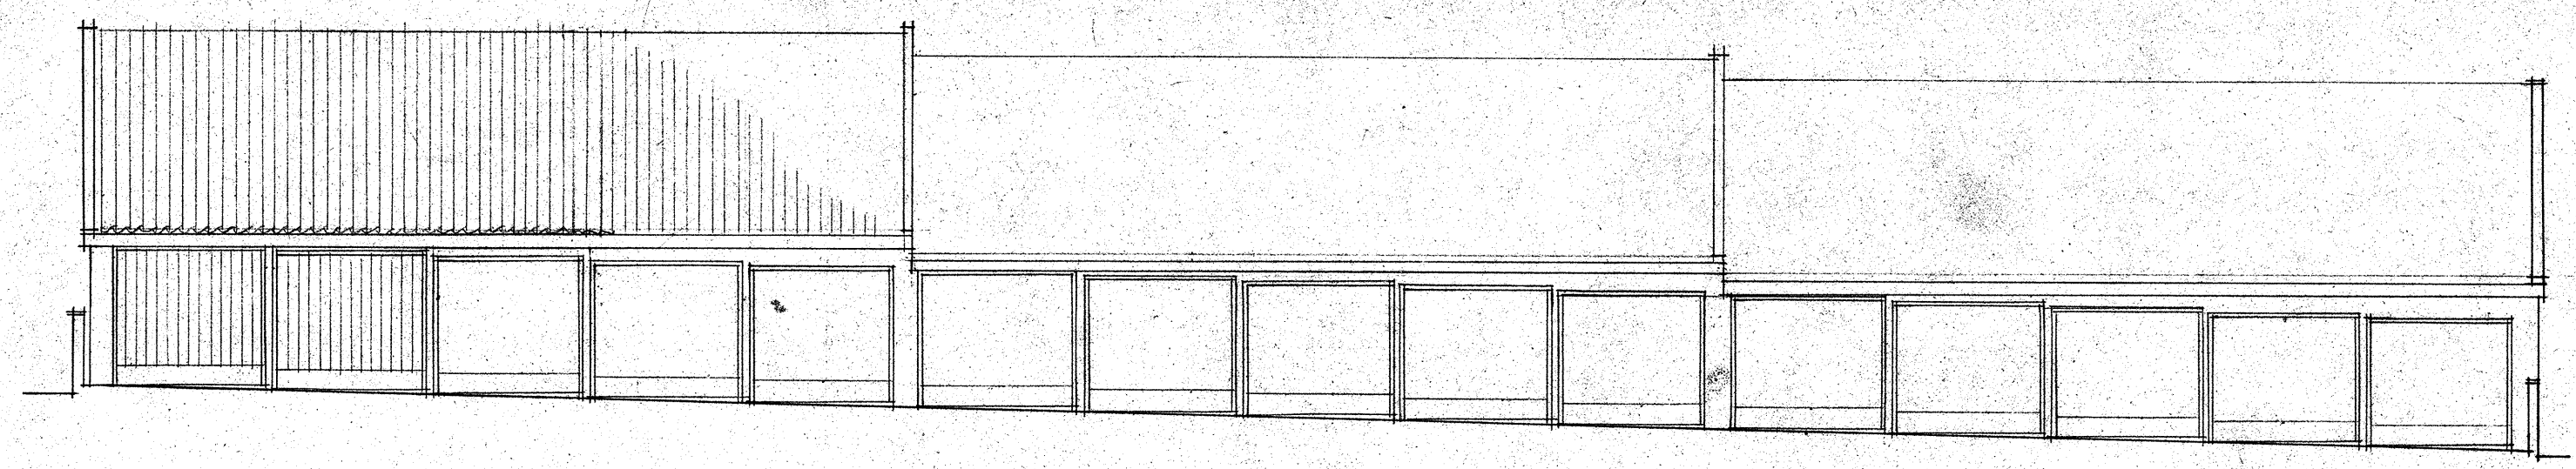


FASAD 5-6

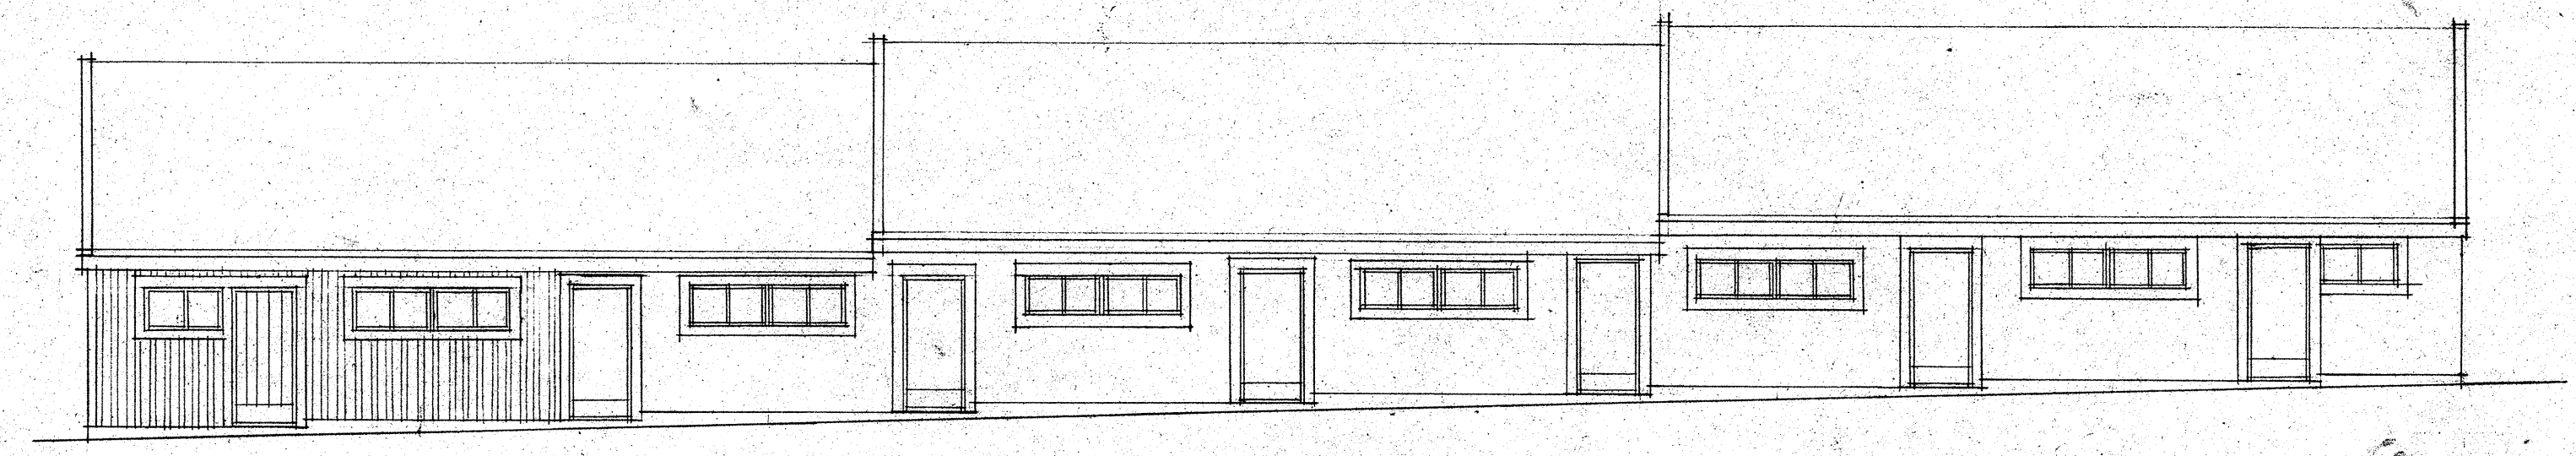


FASAD 3-4


ANVISNINGAR:
 Mått i millimeter.
 Måtten hänför sig till "systemlinjer enl. k-ritn."
 Höjdsättning se ritn. ATI-AT3

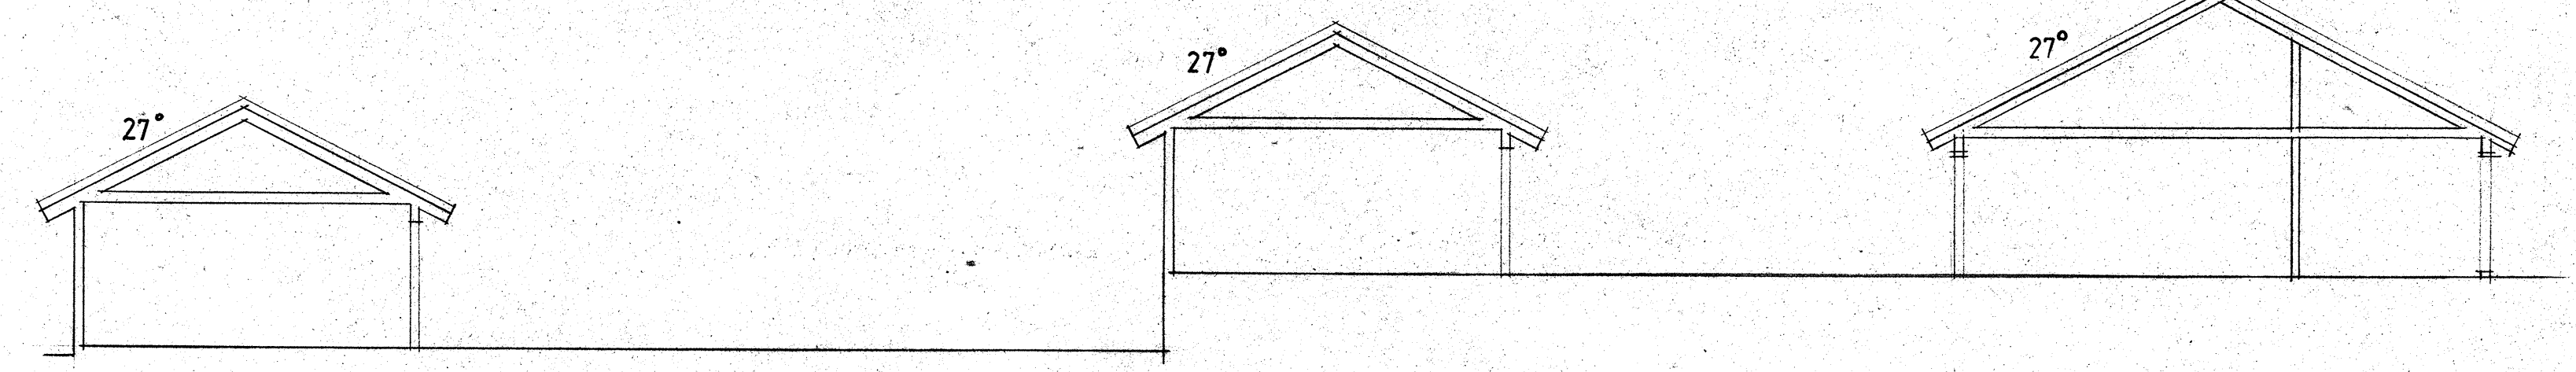

SEKTION A - A

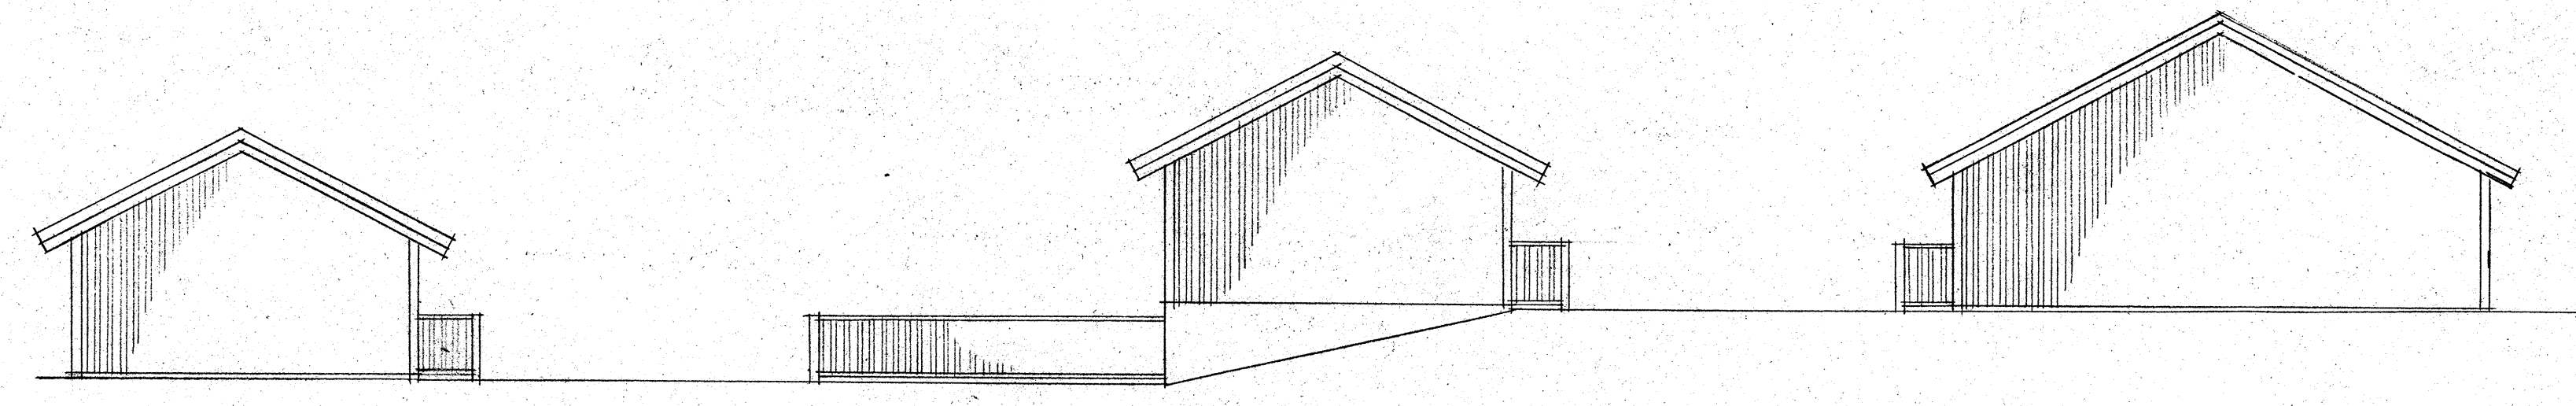

FASAD 2-3

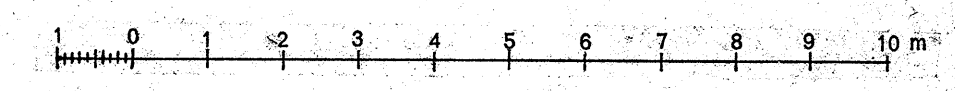

NYBYGGNAD Å
 AVSTYCKNING FRÅN
 KÖBBEGÅRDEN 6:1 ASKIM

REG.	ANT.	REVIDERINGEN	AVSER	SIGN.	DATUM
A		CELANDER FORSER LINDGREN	AB		08/08 02 80
K		AB SKÅNSKA CEMENTGJUTERIET			03/12 40 80
V		AB SKÅNSKA CEMENTGJUTERIET			04/14 40 00
E		ÅKE STRÄND INGENJÖRSBYRÅ AB			04/10 17 75
T		SIDDERBLOM & PALM I GBG AB			03/12 08 90
RITAD AV	HANDL. AV	GRANSKAD AV			
L.C.	L.C.	L.C.			

e	flytt. staket	A-CS	78.08.18
d	kompl. med anvisn.	A-CS	78.04.17
c	måttsättning	A-CS	78.02.22
b	fasad 3-4 o 5-6	LC	77.06.10
a	total	HR	77.06.03

AB SKÅNSKA CEMENTGJUTERIET
ÖSTRA SISJÖN
 PARKERING P1
 PLAN SEKTIONER OCH FASADER

GÖTEBORG
 1976-03-17
Handwritten signature

ARBETSNUMMER 452 b
 RITNINGNUMMER A 151
 SKALA 1:100 1:200
 REG. e