



PLAN 92 PL 1:200

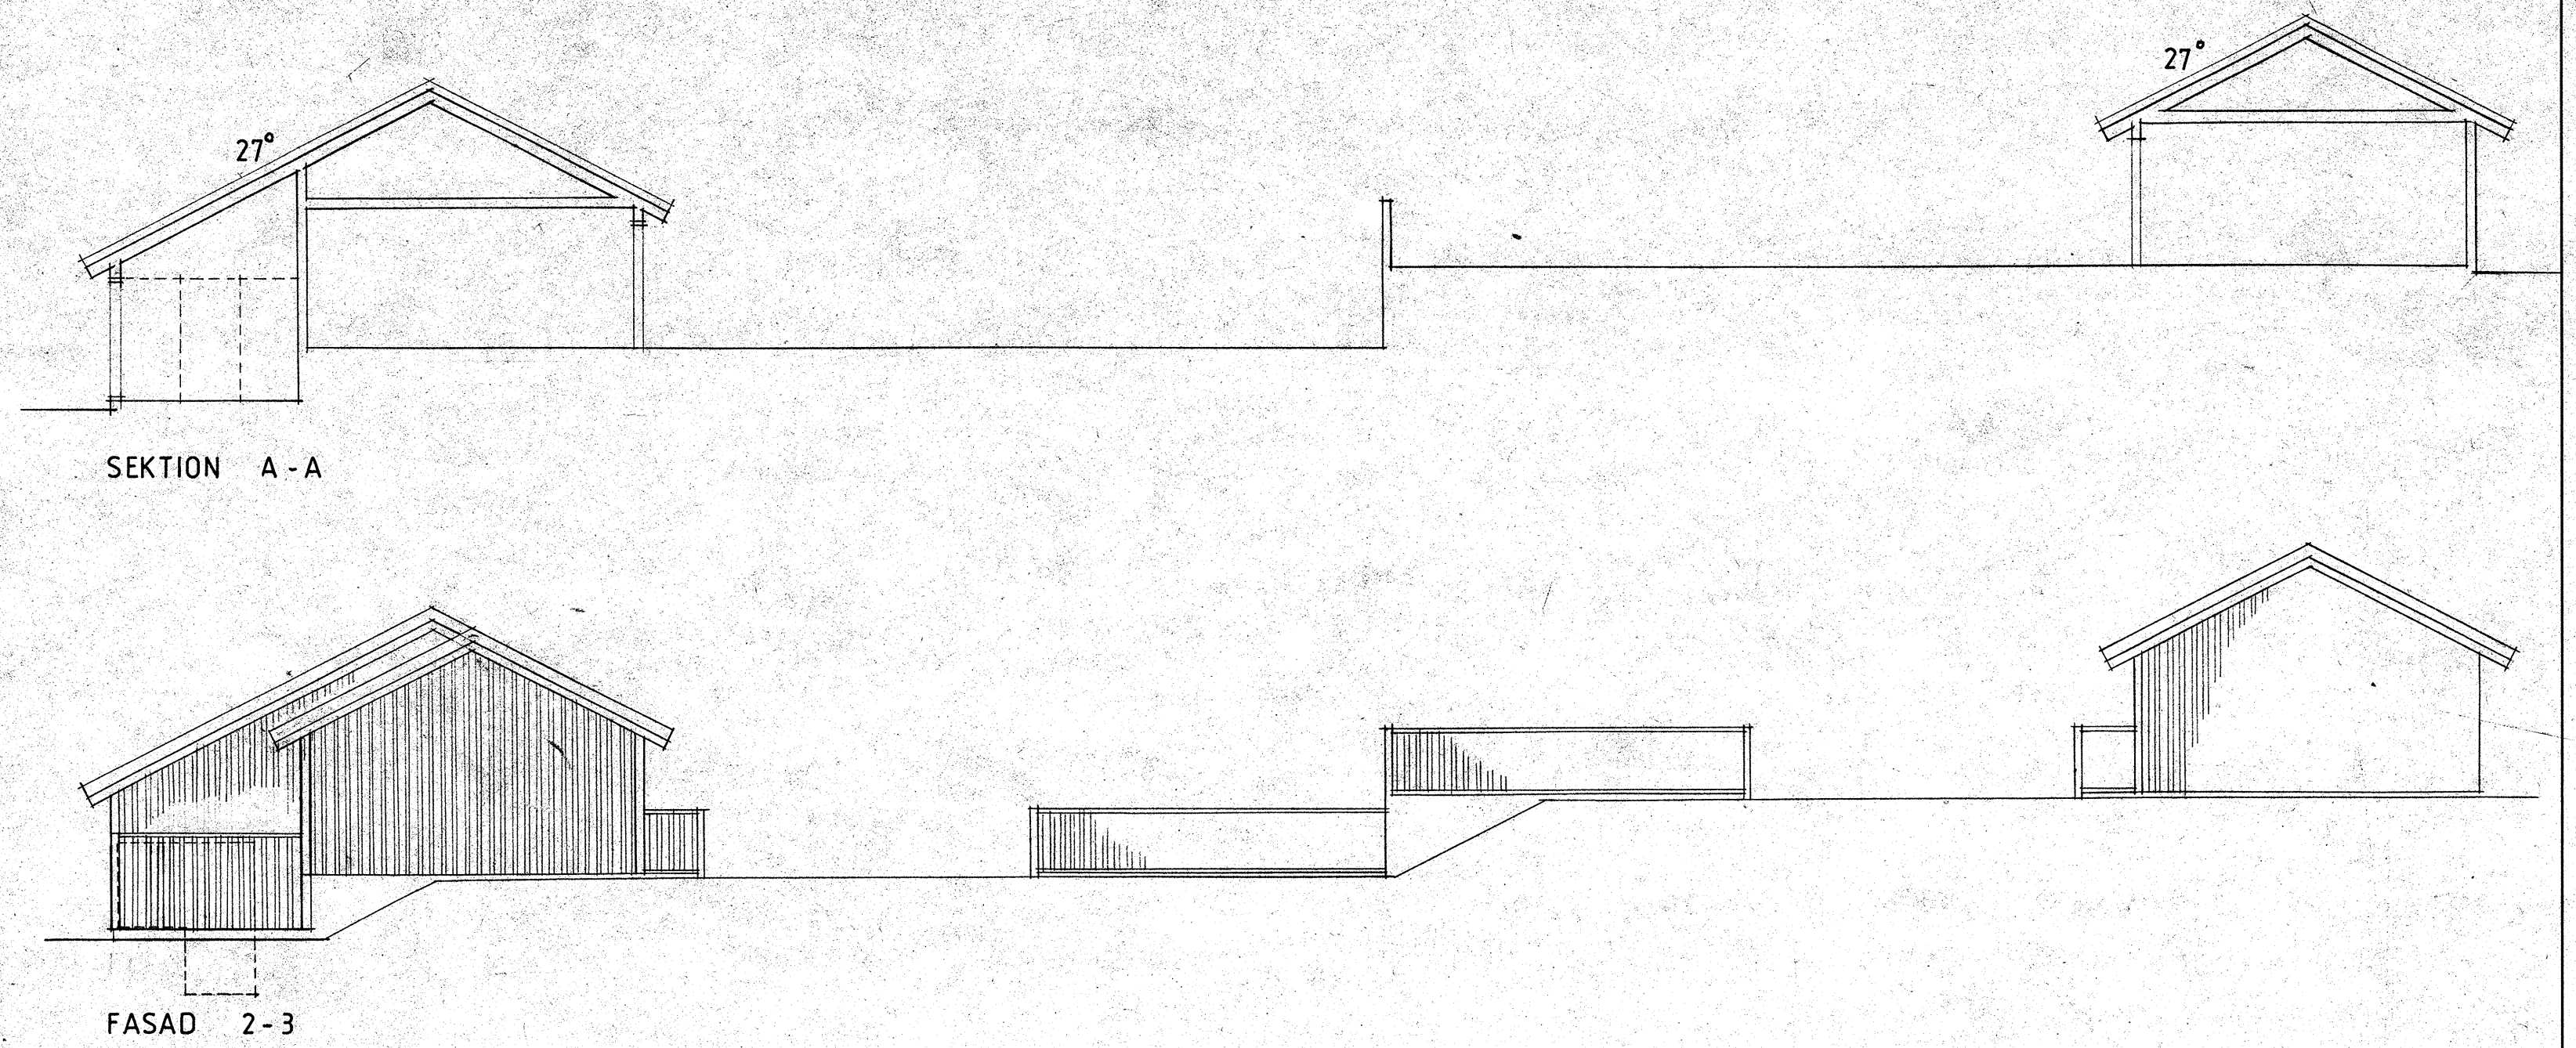


SEKTION A-A

FASAD 2-3

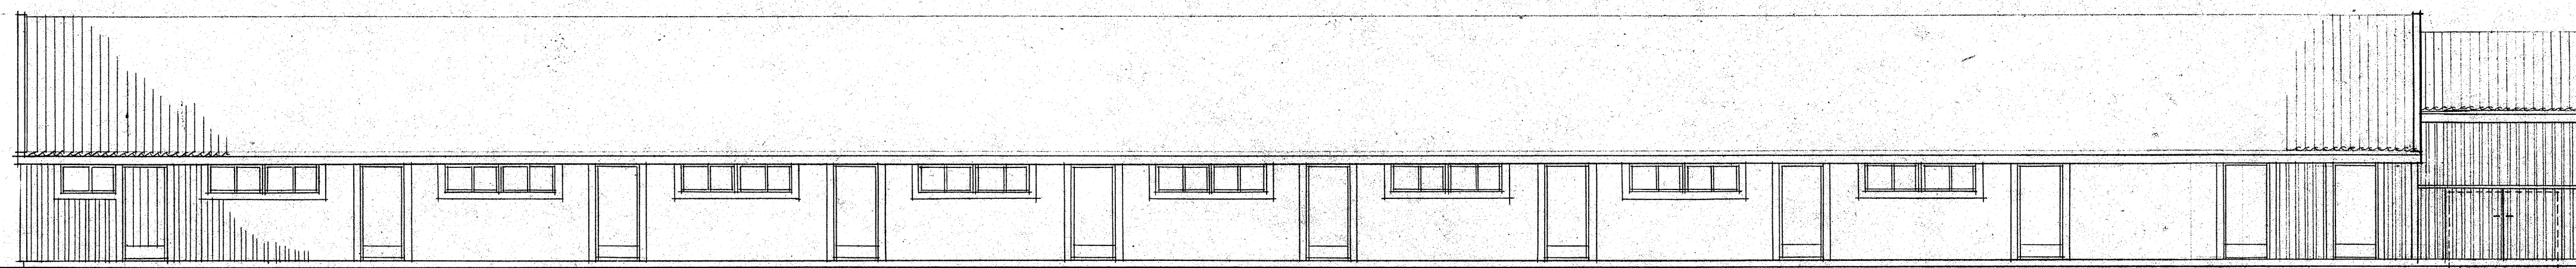


FASAD 1-2

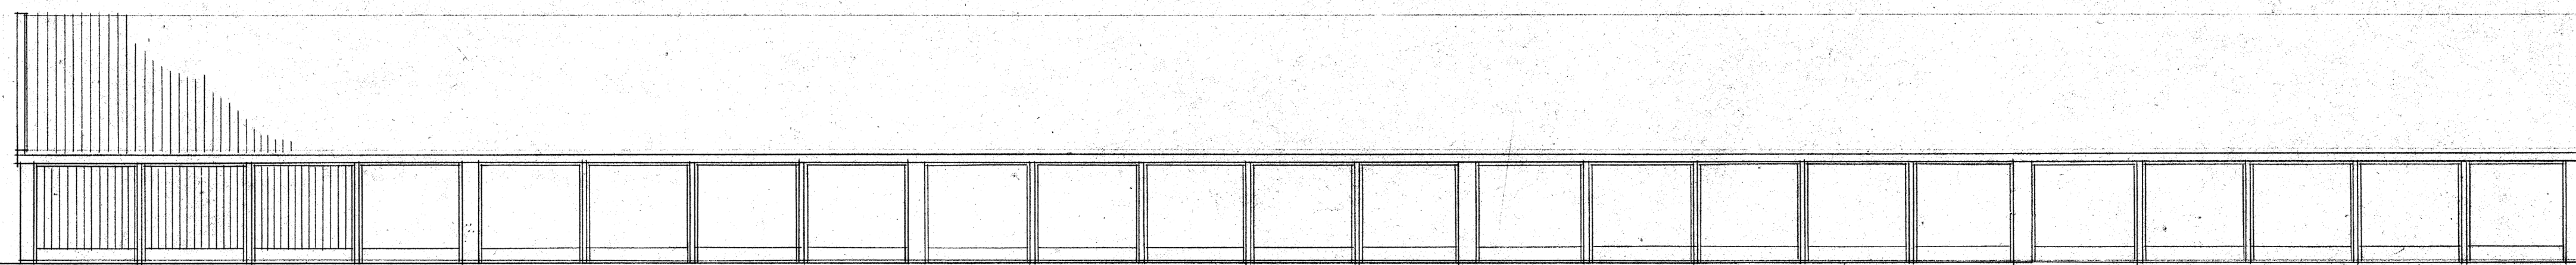

FASAD 6-5

ANVISNINGAR:
 Mätt i millimeter.
 Måtten hänför sig till
 "systemlinjer enl. k-ritn."
 Höjdsättning se ritn. AT1-AT3

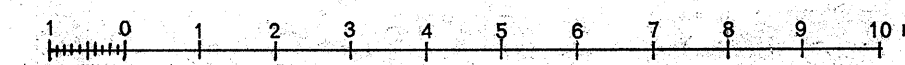

NYBYGGNAD Å
 AVSTYCKNING FRÅN
 KÖBBEGÅRDEN 6:1 ASKIM

REG.	ANT.	REVIDERINGEN AVSER	SIGN.	DATUM
d		flytt. staket	A-CS	78.08.18
c		kompl. med anvisn.	A-CS	78.04.17
b		transf. läge, måttsättn.	A-CS	78.02.22
		total	HR	77.06.03

A CELANDER FÖRSEER LINDGREN ARKITEKONTOR AB	031/83 02 60	AB SKÅNSKA CEMENTGJUTERIET ÖSTRA SISJÖN PARKERING P3 PLAN SEKTIONER OCH FASADER	
K AB SKÅNSKA CEMENTGJUTERIET	031/12 40 80		
V AB SKÅNSKA CEMENTGJUTERIET	040/14 40 00		
E ÅKE STRAND INGENJÖRSBYRÅ AB	040/10 17 75		
T SÖDERBLOM & PALM I GBG AB	031/42 08 90		
RITAD AV L.C.	HANDL. AV L.C.	GRANSKAD AV	SKALA 1:100 1:200
GÖTEBORG 1976-03-17	<i>Bengt Forsell</i>	ARBETSNUMMER 452 b	RITNINGNUMMER A 153

d