




SEKTION A-A

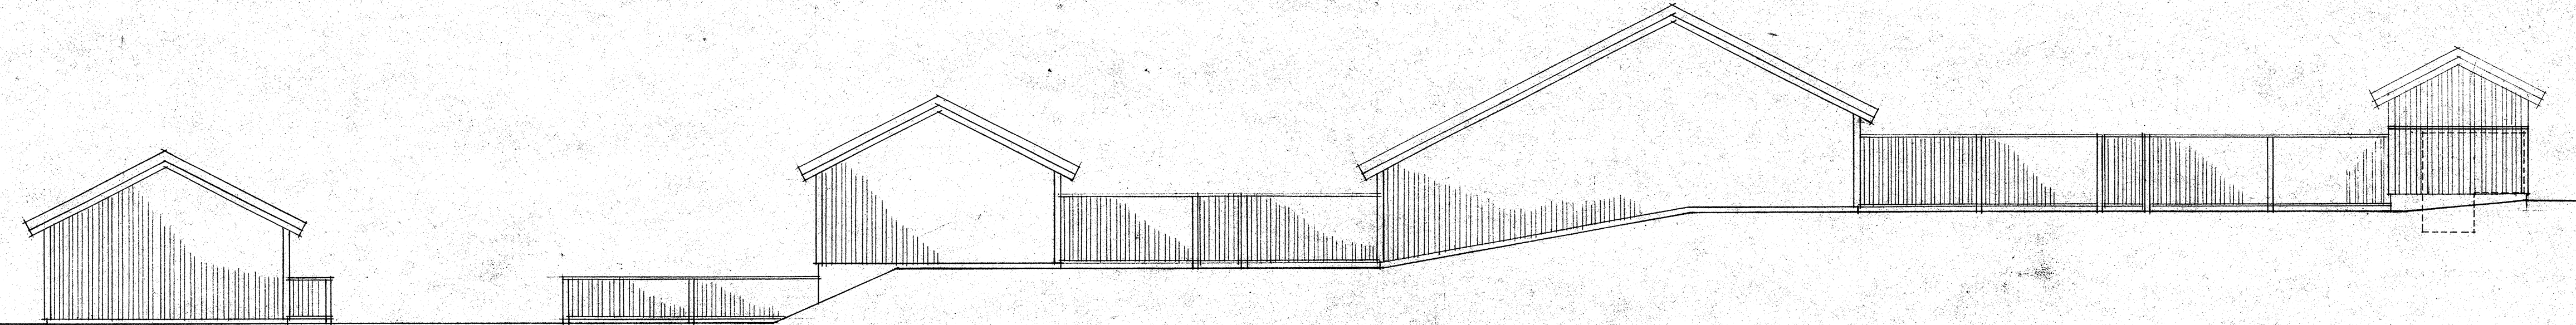


FASAD 3-4

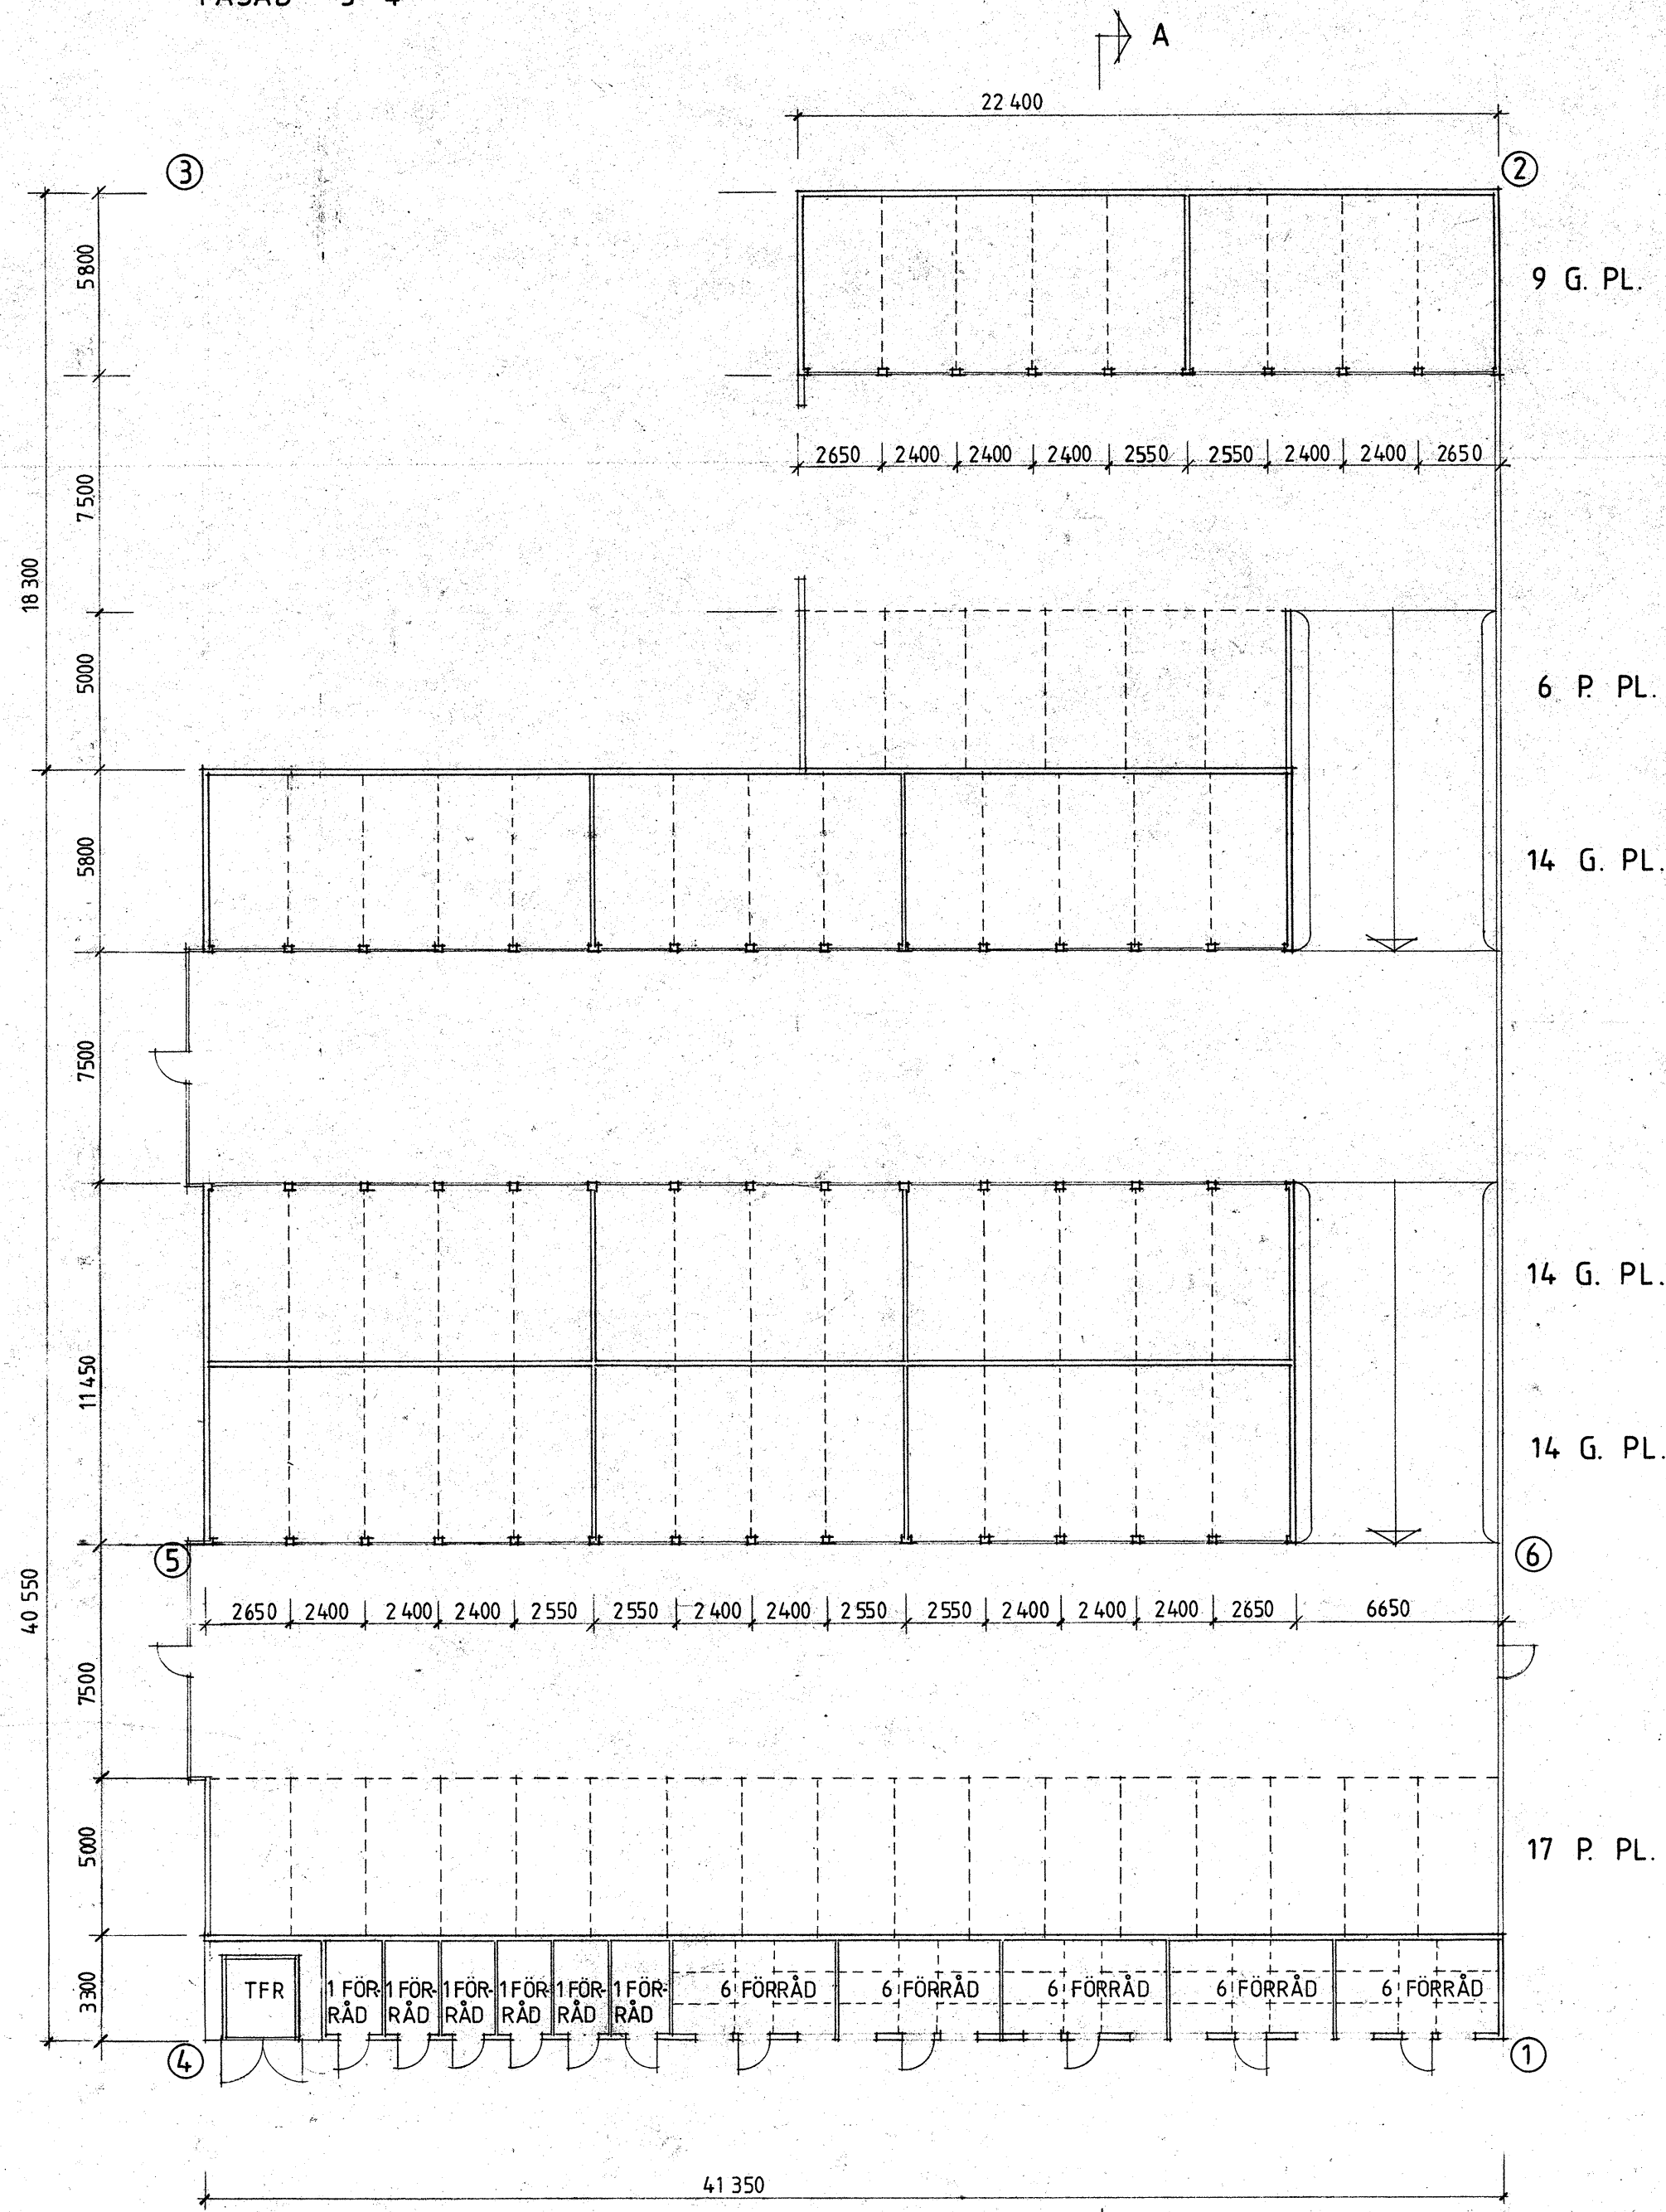

PLAN 74 PL. 1:200

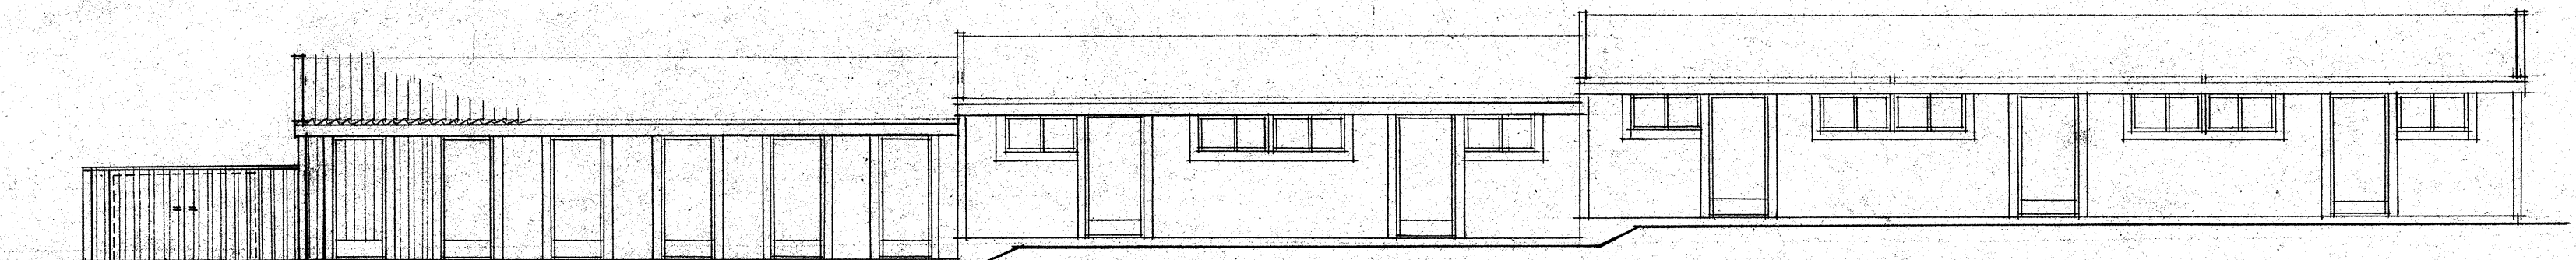

FASAD 4-1

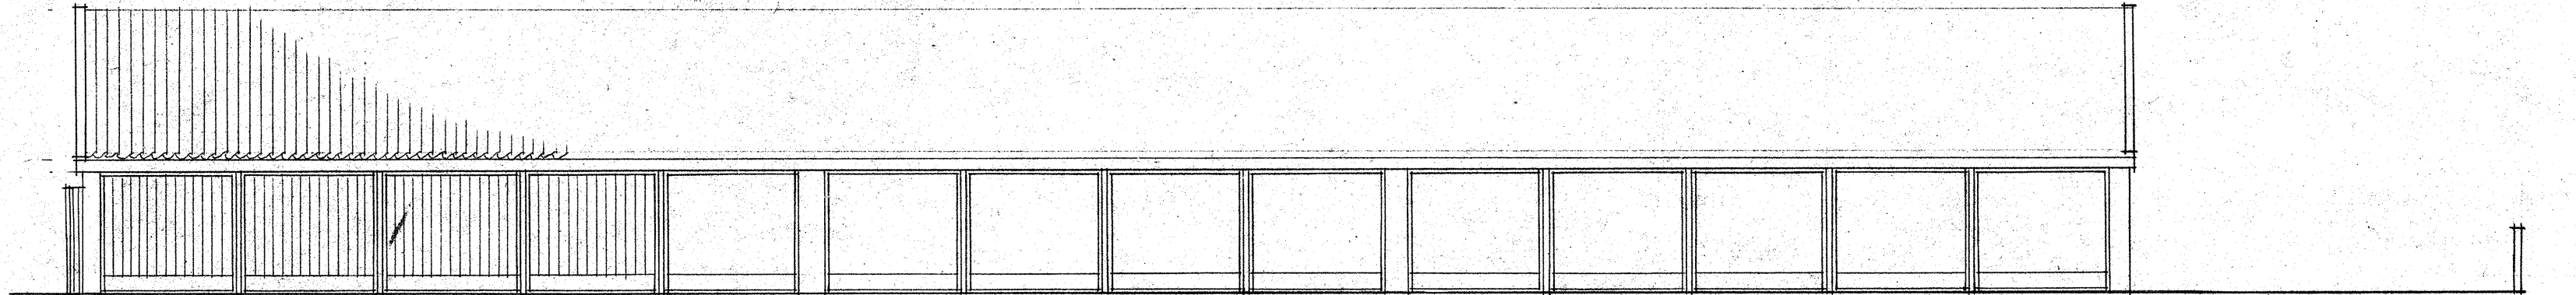

FASAD 5-6

ANVISNINGAR:
 Mätt i millimeter.
 Måtten hänför sig till
 "systemlinjer" enl. K-ritn.
 Höjdsättning se ritn. AT1-AT3

d	flytt. plank	A-CS	78.08.18
c	kompl. med anvisn.	A-CS	78.04.17
b	transf. läge, måttställn.	A-CS	78.02.22
	total	HR	77.06.27

REG. ANT.	REVIDERINGEN AVSER	SIGN.	DATUM
A	CELANDER FORSER LINDGREN ARKITEKTKONTOR AB	091/83 02 00	
K	AB SKÅNSKA CEMENTGJUTERIET	091/72 40 80	
V	AB SKÅNSKA CEMENTGJUTERIET	040/14 40 00	
E	ÅKE STRAND INGENJÖRSBYRÅ AB	040/10 17 75	
T	SÖDERBLÖM & PALM I ÖBG AB	091/42 08 90	

NYBYGGNAD Å AVSTYCKNING FRÅN KÖBBEGÅRDEN 6-1		
AB SKÅNSKA CEMENTGJUTERIET ÖSTRA SISJÖN PARKERING P4 PLAN, SEKTION, FASADER	ARBETSNUMMER 452 b	RITNINGNUMMER A 154

RITAD AV L.C.	HANDL. AV L.C.	GRANSKAD AV
GÖTEBORG 1976 - 03 - 17		

SKALA 1:100, 1:200 1976 - 03 - 17	ARBETSNUMMER 452 b	RITNINGNUMMER A 154	REG. d
--------------------------------------	-----------------------	------------------------	-----------