


FASAD 1-2

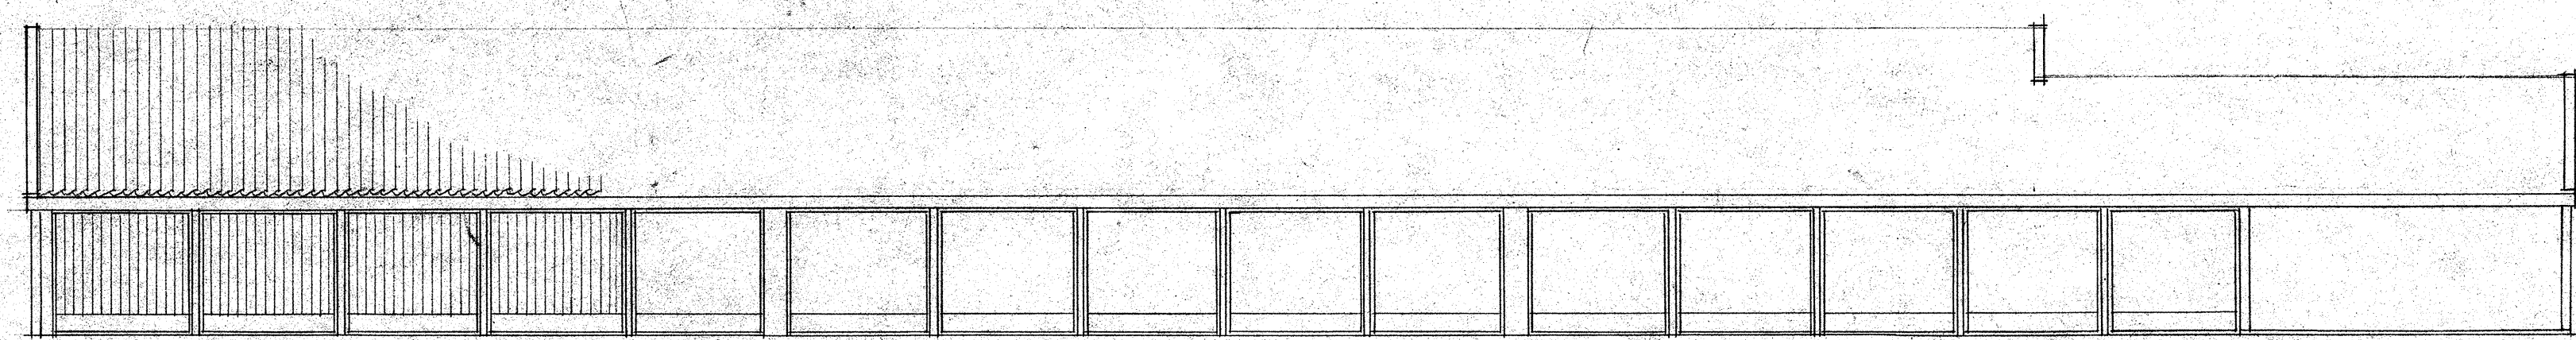


FASAD 6-5




A

A

ANVISNINGAR:  
Mått i millimeter.  
Måtten hänför sig till "systemlinjer enl. K-riktn."  
Höjdsättning se ritn. AT1-AT3

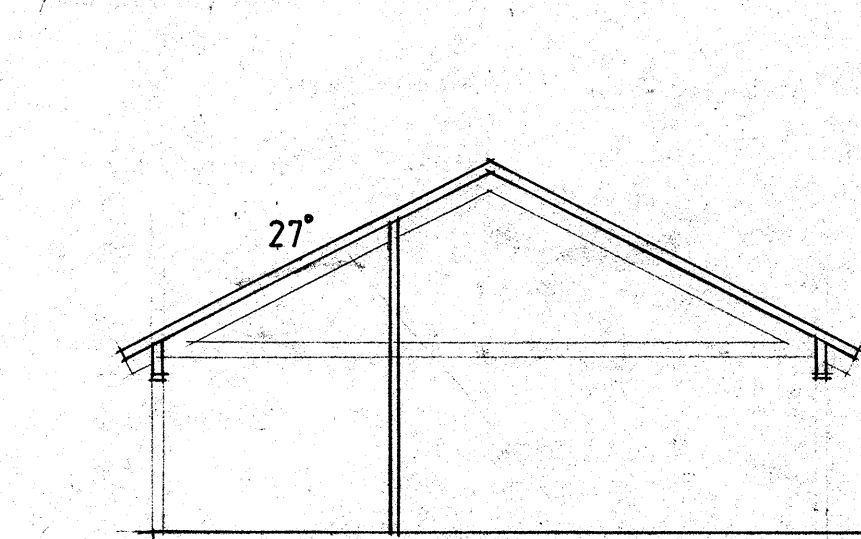

SEKTION A-A

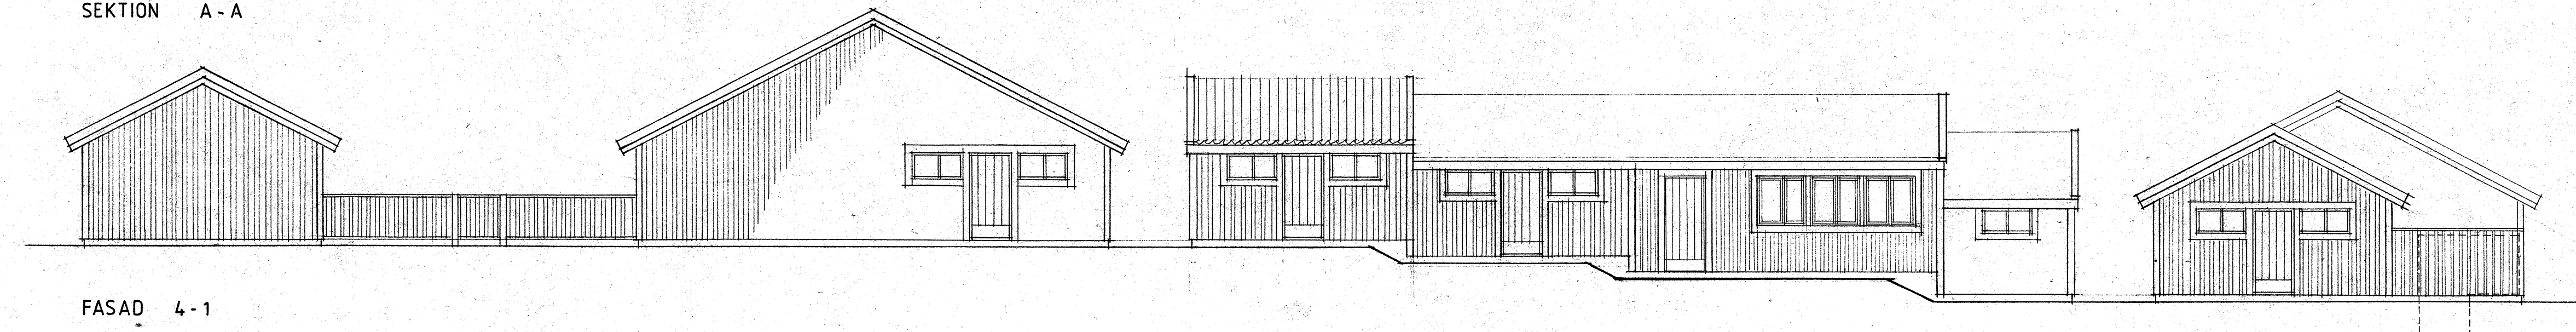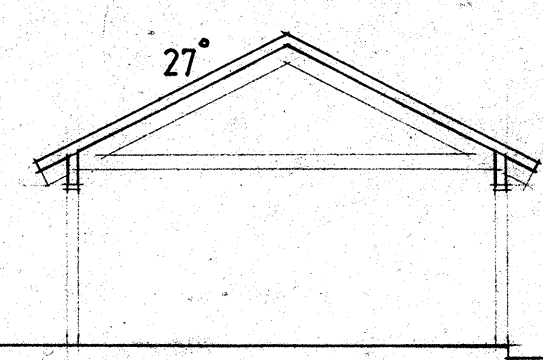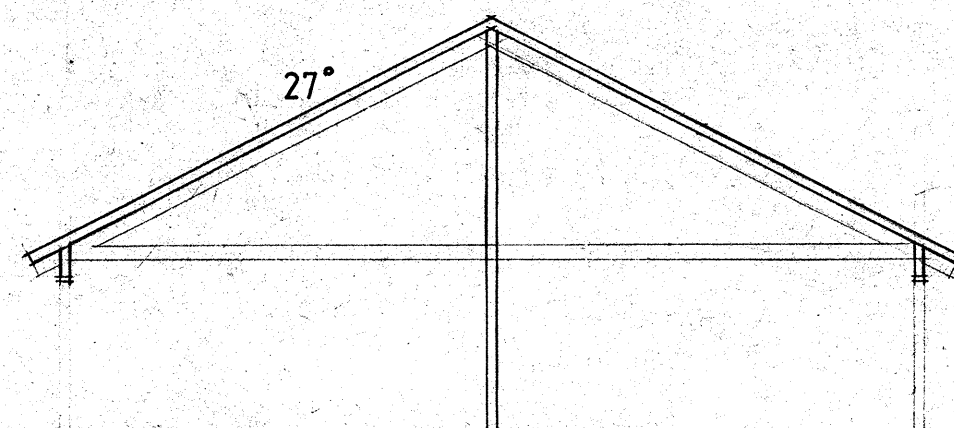

FASAD 4-1

|   |                         |      |          |
|---|-------------------------|------|----------|
| f | flytt. staket           | A-CS | 78.08.18 |
| e | kompl. med anvisn.      | A-CS | 78.04.17 |
| d | mått fasad 1-2          | ACS  | 78.03.15 |
| c | fasad 4-1               | A-CS | 78.03.02 |
| b | transf. läge, måttfatt. | A-CS | 78.02.22 |
|   | total                   | HR   | 77.06.27 |

NYBYGGNAD Å  
AVSTYCKNING FRÅN  
KOBBERGÅRDEN 6:1 ASKIM

| REG. ANT.  | REVIDERINGEN AVSER                            | SIGN.       | DATUM               |
|------------|---|-------------|---------------------|
| A          | GELANDER FORSER LINDGREN<br>ARKITEKTKONTOR AB |             | 03/83 02 00         |
| K          | AB SKÅNSKA CEMENTGJUTERIET                    |             | 03/72 40 80         |
| V          | AB SKÅNSKA CEMENTGJUTERIET                    |             | 04/74 40 00         |
| E          | AKE STRAND INGENJÖRSBYRÅ AB                   |             | 04/70 17 75         |
| T          | SÖDERBLÖM & PALM I ÖBG AB                     |             | 03/62 08 00         |
| RITAD AV   | HANDL. AV                                     | GRANSKAD AV |                     |
| L.C.       | L.C.  |             |                     |
| GÖTEBORG   |   |             | SKALA 1:100 1:200   |
| 1976-03-17 |   |             | ARBETSNUMMER 452 b  |
|            |   |             | RITNINGNUMMER A 155 |
|            |   |             | REG. f              |

