



PLAN 71 PL. 1:200

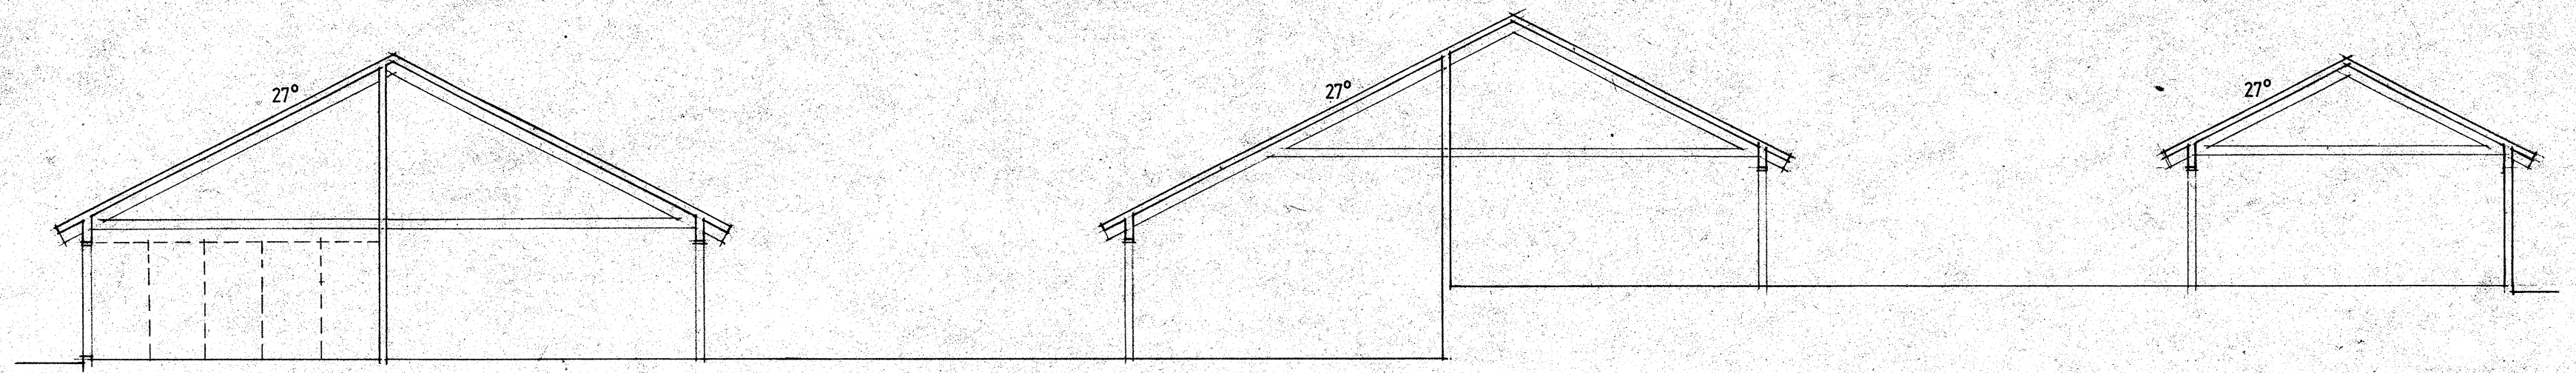


SEKTION A-A

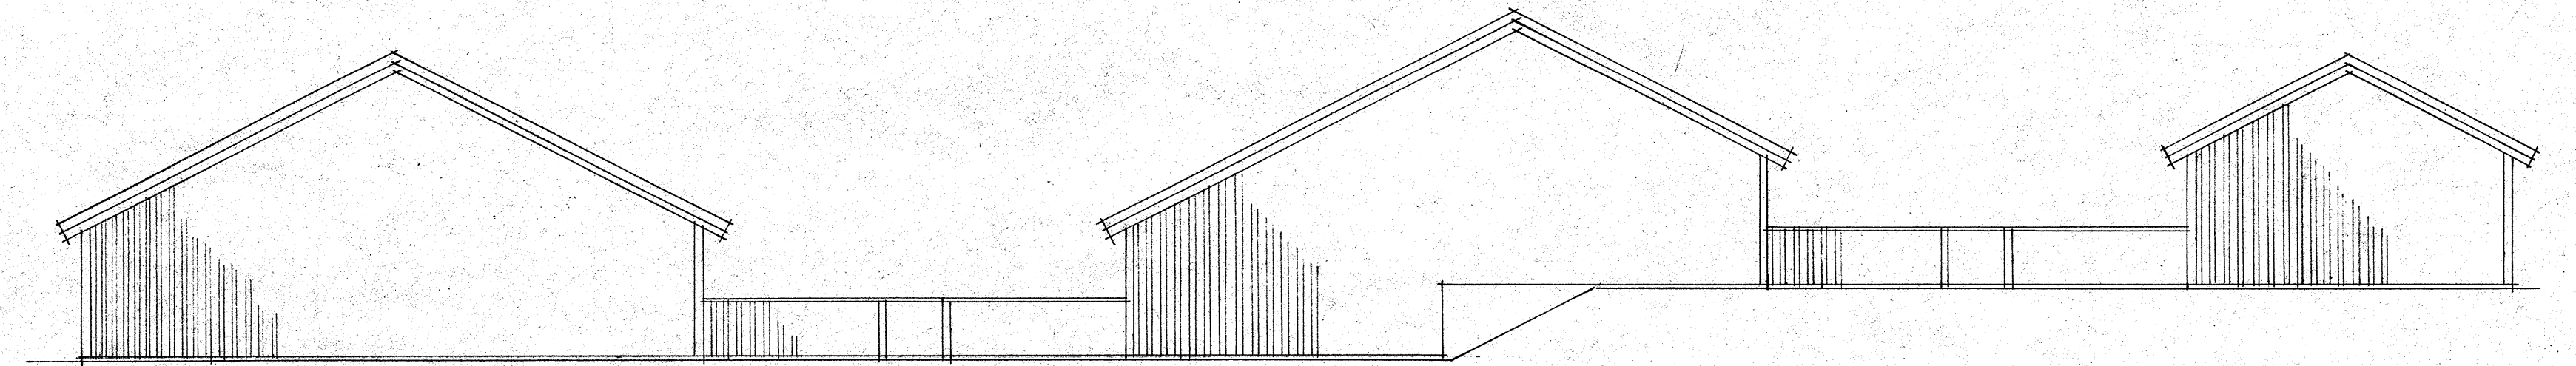


FASAD 2-3

**ANVISNINGAR:**  
 Mått i millimeter.  
 Måtten hänför sig till "systemlinjer enl. K-ritn."  
 Höjdsättning se ritn. AT1-AT3

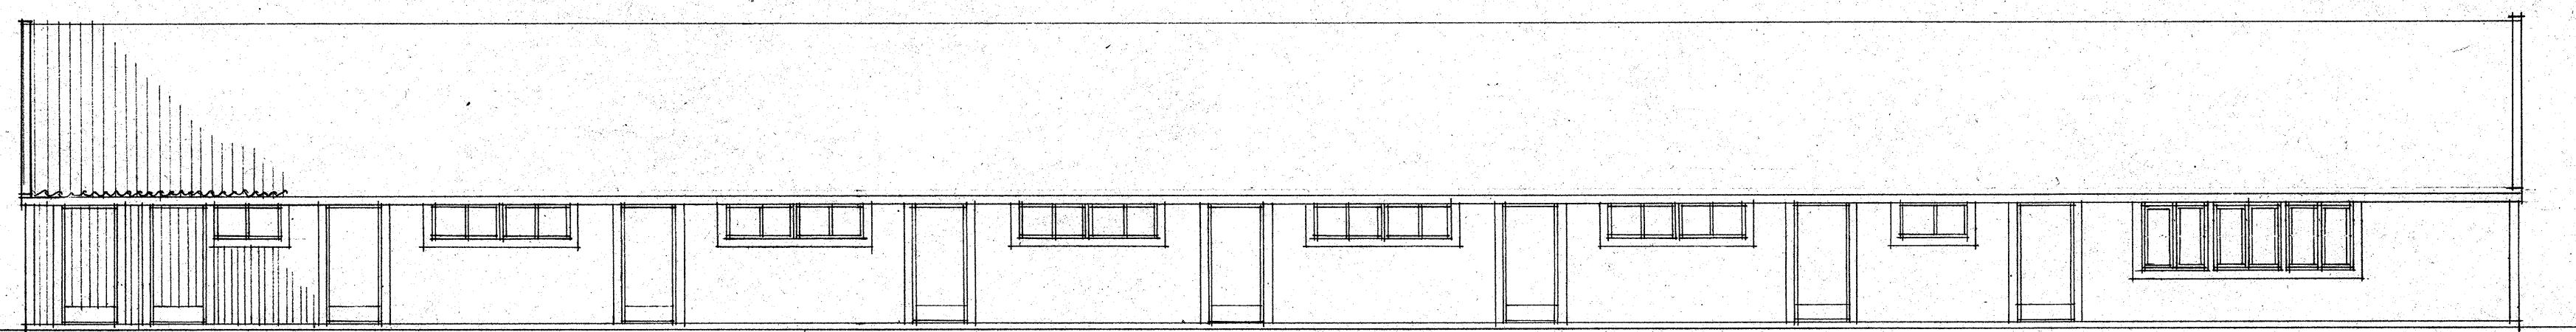

FASAD 1-2

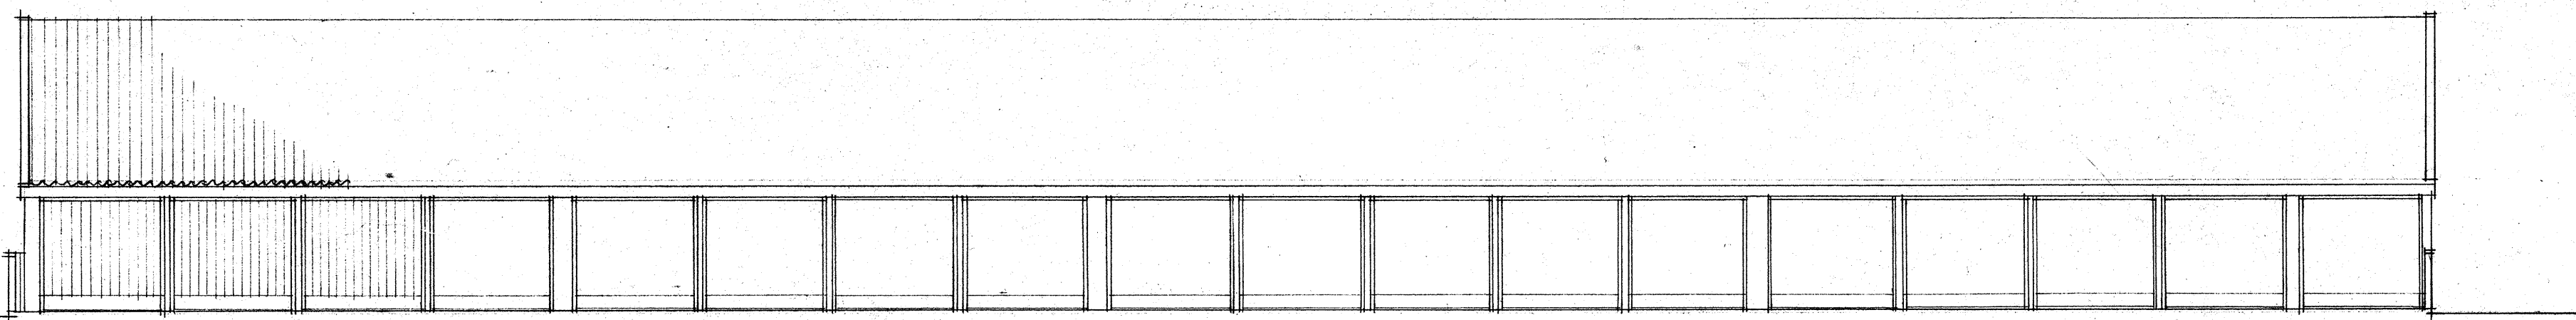

FASAD 6-5



NYBYGGNAD Å  
 AVSTYCKNING FRÅN  
 KOBBERGÅRDEN 6:1 ASKIM

<b>A</b>	CELANDER FORSER LINDGREN ARKITEKTKONTOR AB	081/83 02 80
<b>K</b>	AB SKÅNSKA CEMENTGJUTERIET	031/12 40 80
<b>V</b>	AB SKÅNSKA CEMENTGJUTERIET	040/14 40 00
<b>E</b>	AKE STRAND INGENJÖRSBYRÅ AB	040/10 17 75
<b>T</b>	SEIDERBLUM & PALM I GBG AB	031/42 08 90
<b>RITAD AV</b>	<b>HANDL. AV</b>	<b>GRANSKAD AV</b>
L.C.	L.C.	
GÖTEBORGS 77-03-17	<i>Bengt Forser</i>	

e	flytt. staket, mått	A-CS	78.08.18
d	mått	A-CS	78.06.07
c	kompl. med anvisn.	A-CS	78.04.17
b	måttsättning	A-CS	78.02.22
	total	L.C.	77-06-28
<b>REG. ANT.</b>	<b>REVIDERINGEN AVSER</b>	<b>SIGN.</b>	<b>DATUM</b>
	AB SKÅNSKA CEMENTGJUTERIET		
	<b>ÖSTRA SISJÖN</b>		
	PARKERING P6		
	PLAN, SEKTIONER OCH FASADER		
	SKALA 1:100, 1:200		
	ARBETSNUMMER 452b	RITNINGNUMMER A156	REG. e