




PLAN 79PL. 1:200

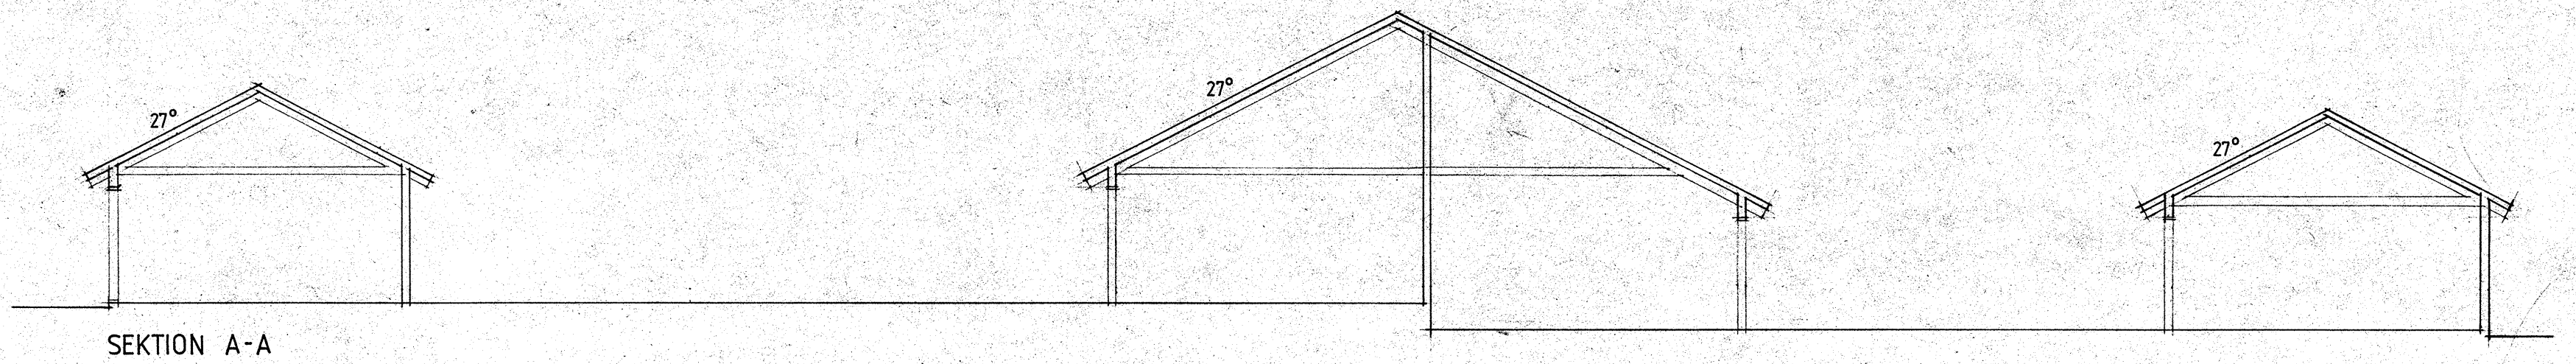


SEKTION A-A

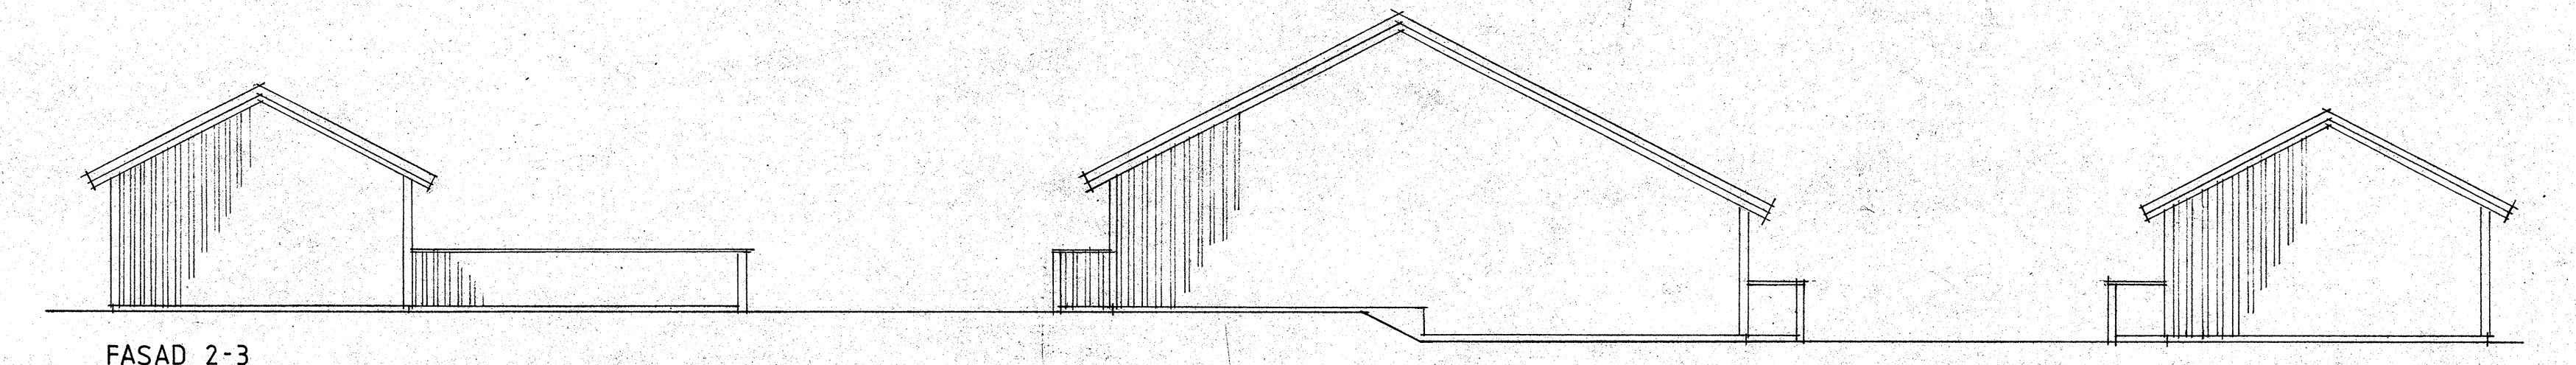

FASAD 2-3

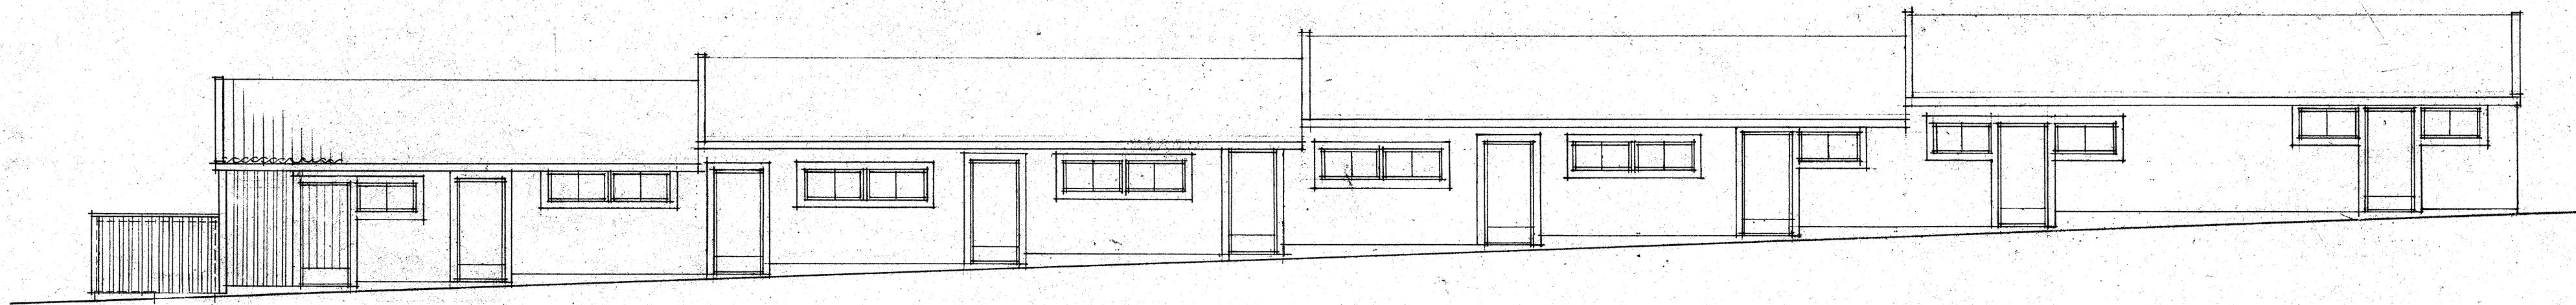

FASAD 1-2

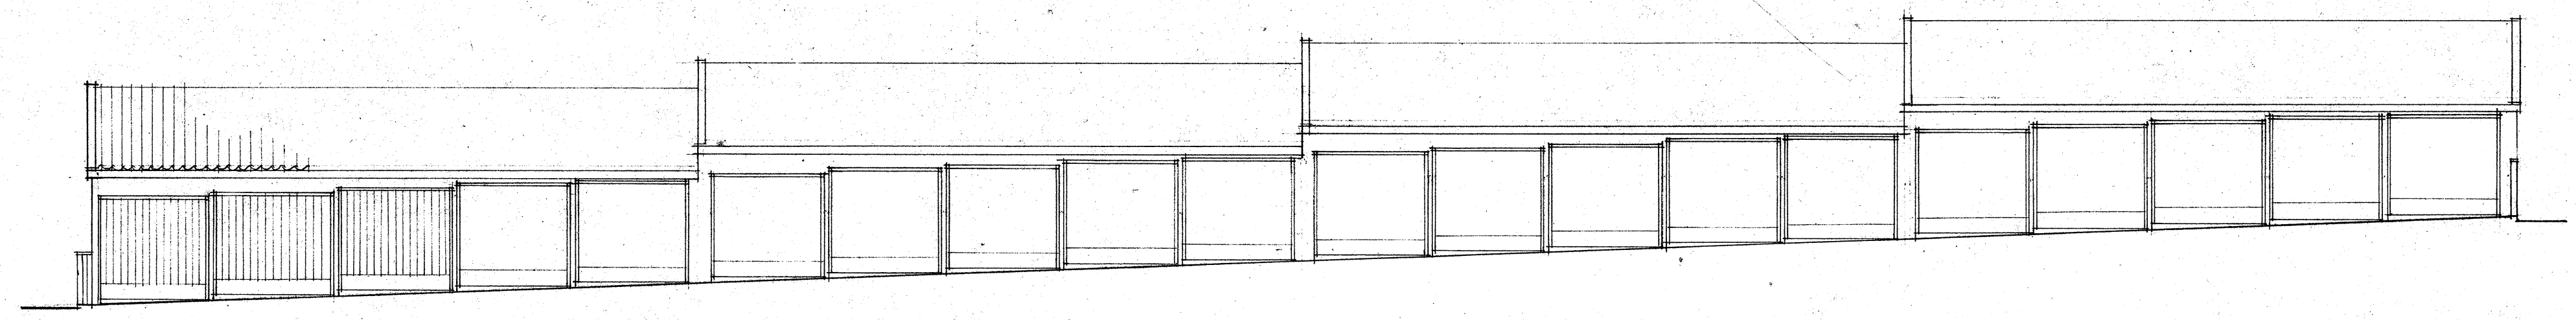

FASAD 5-6

**ANVISNINGAR:**  
 Mått i millimeter.  
 Måtten hänför sig till  
 "systemlinjer enl. K-ritn."  
 Höjdsättning se ritn. AT1-AT3

f	flytt. staket, mått	A-CS	78.08.18
e	läge av trf	A-CS	78.06.07
d	kompl. med anvisn.	A-CS	78.04.17
c	galler fasad 1-2 plank	A-CS	78.03.02
b	transf. läge, måttsättn.	A-CS	78.02.22
	total	L.C.	77-06-28

NYBYGGNAD Å  
 AVSTYCKNING FRÅN  
 KOBBERGÅRDEN 6:1 ASKIM

<b>A</b>	GELANDER FORSER LINDGREN	031/03 02 80
	ARKITEKTKONTOR AB	031/12 40 80
<b>K</b>	AB SKANSKA CEMENTGJUTERIET	040/14 40 00
<b>V</b>	AB SKANSKA CEMENTGJUTERIET	040/10 17 75
<b>E</b>	ÅKE STRAND INGENJÖRSBYRÅ AB	031/42 08 90
<b>T</b>	SIDDERBLOM & PALM I GBG AB	

**AB SKANSKA CEMENTGJUTERIET**  
**ÖSTRA SISJÖN**  
 PARKERING P7  
 PLAN, SEKTIONER OCH FASADER

RITAD AV L.C.  
 HANDL. AV L.C.  
 GRANSKAD AV L.C.  
 GÖTEBORG 76-03-17 *Jörgen Fornell*

ARBETSNUMMER 452b  
 RITNINGNUMMER A157  
 SKALA 1:100, 1:200  
 REG. f

