




FASAD 1-2

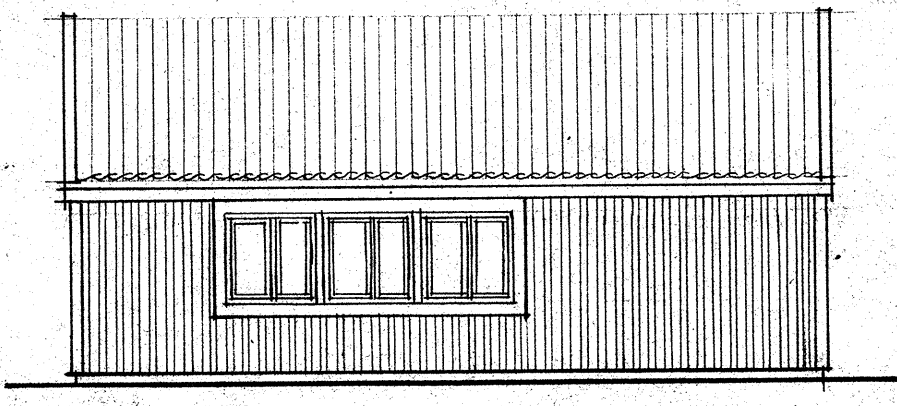


FASAD 3-4

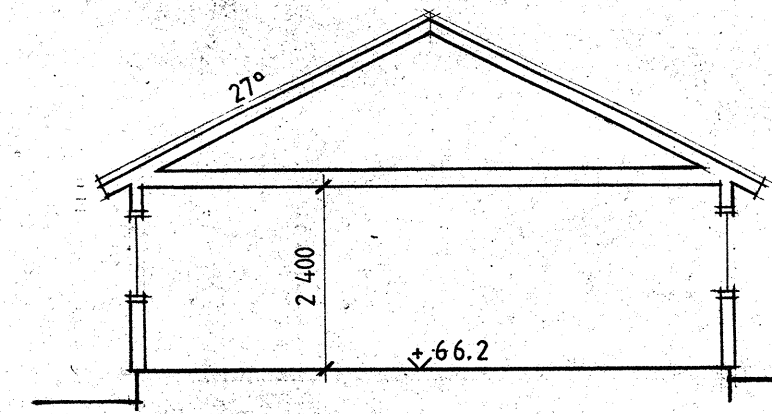


SEKTION

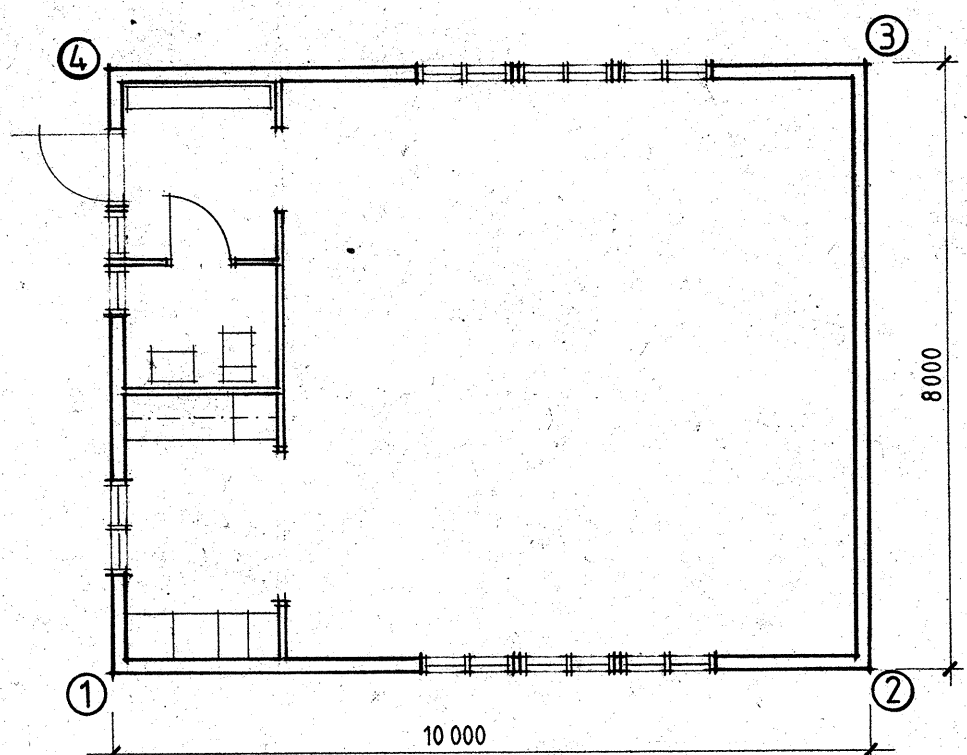

PLAN

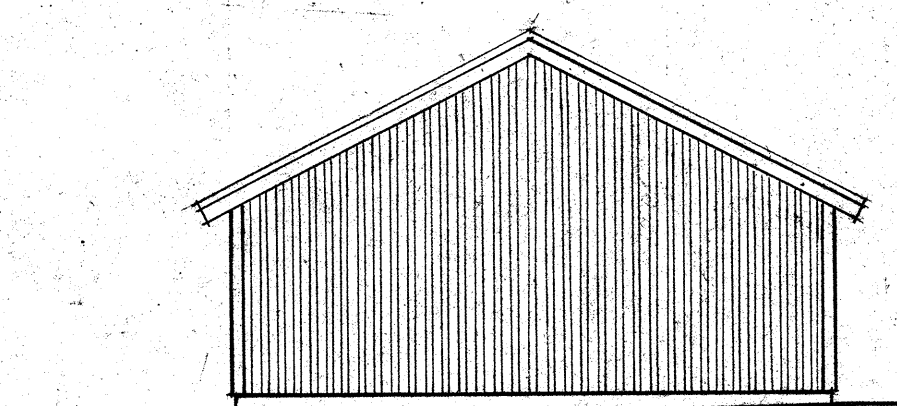

FASAD 2-3

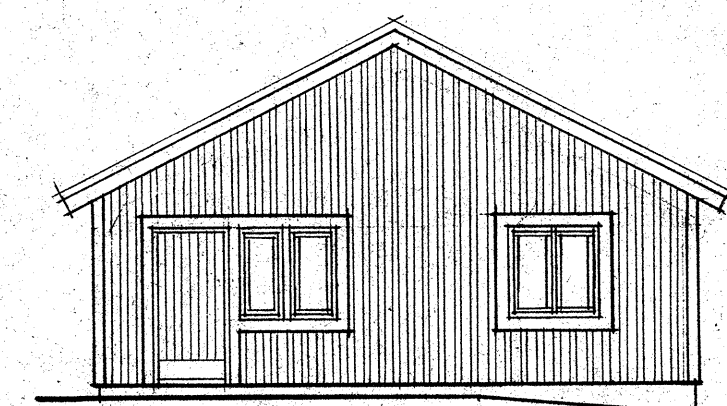

FASAD 4-1

**ANVISNINGAR:**  
 Mätt i millimeter.  
 Mått hänför sig till  
 "systemlinjer enl. K-ritn."  
 Höjdsättning se ritn. AT1-AT3

NYBYGGNAD Å  
 AVSTYCKNING FRÅN  
 KÖBBEGÅRDEN 6-1, ASKIM

A	DELAMER FÖRSEER LINDGREN ARKITEKTKONTOR AB	031/83 02 00	d	kompl. med anvisningar	A-C-S	78.04.17
K	AB SKÅNSKA CEMENTGJUTERIET	031/12 40 50	c	fasader och sektion	A-C-S	78.03.02
V	AB SKÅNSKA CEMENTGJUTERIET	040/14 40 00	b	fasader	A-C-S	78.02.22
E	ÅKE STRAND INGENJÖRSBYRÅ AB	040/10 17 75	a	plushöjd	LC	76.05.21
T	SÖDERBLUM & PALM I GÖB AB	031/42 08 90	REG. ANT.	REVIDERINGEN AVSER	SIGN.	DATUM
RITAD AV	HANDL. AV	GRANSKAD AV				
HR	LC					
GÖTEBORG	ARBETSNUMMER	RITNINGNUMMER	SKALA 1:100			
1976-03-17	452 b	A 158	REG. d			

