


P1

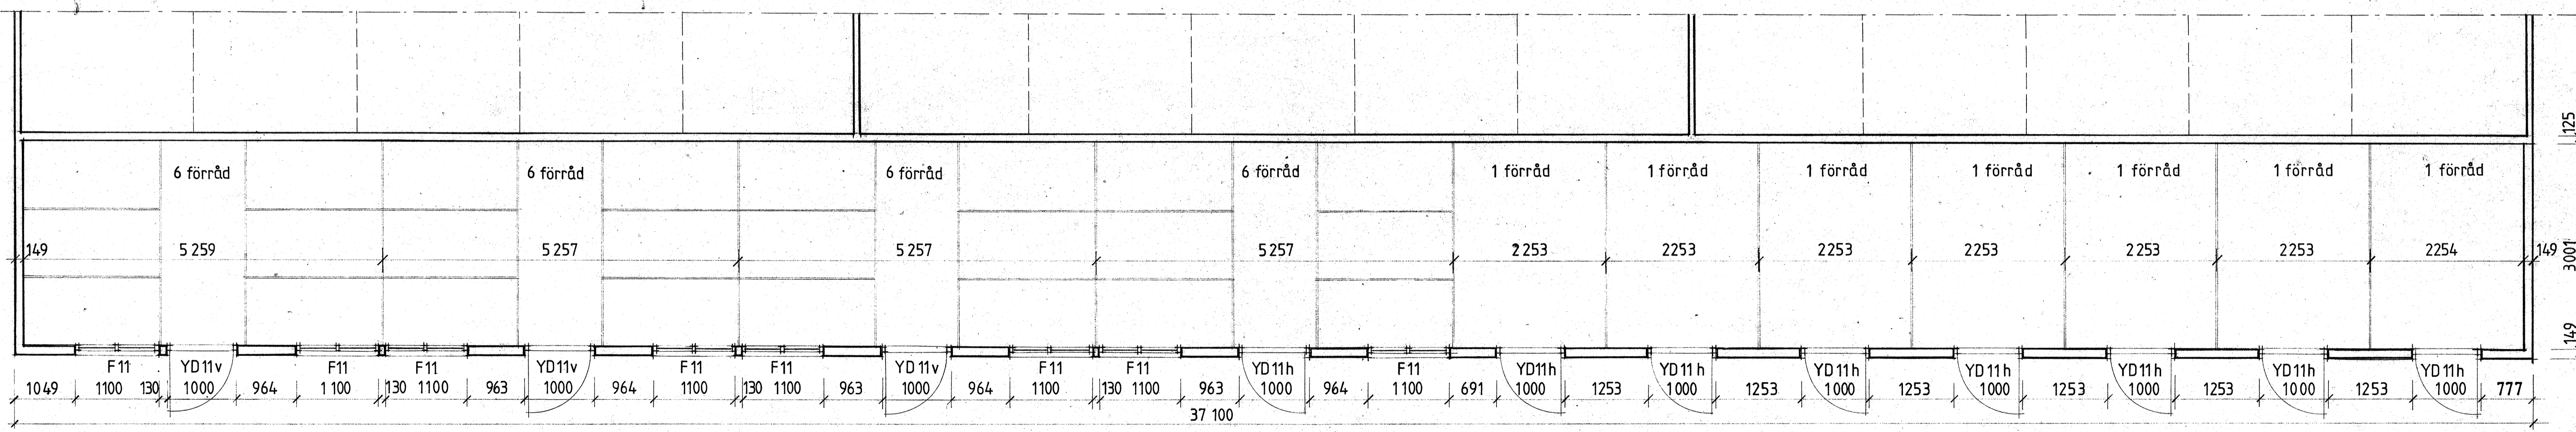

P2

REG.	ANT.	REVIDERINGEN AVSER	SIGN.	DATUM
A		GELANDER FÖRBER LINDGREN		03/03 00 00
K		AB SKÅNSKA CEMENTGJUTERIET		03/12 40 00
V		AB SKÅNSKA CEMENTGJUTERIET		04/14 40 00
E		AKE STRAND INGENJÖRSBYRÅ AB		04/10 17 75
T		SÖDERBLÖM & PALM I ÖBG AB		03/12 08 90
RITAD AV		HANDL. AV	GRANSKAD AV	
A-CS		LC		
GÖTEBORG				
1978.02.22		SKALA 1:50	ARBETSNUMMER	RITINGSNUMMER
		452 b	A 251	

AB SKÅNSKA CEMENTGJUTERIET
ÖSTRA SISJÖN
 PARKERING P1 o P2
 PLAN, FÖRRÅD