

BETECKNINGAR
Koder enl. AMA 72



Sanitär- och VVS-anläggning

KV1	Kallvattenledning	I2.3121
KV2	Kallvattenledning	I2.353
VV1	Varmvattenledning	I2.3121
VV2	Varmvattenledning	I2.353
SL1	Säkerhetsledning	I2.3121
S1	Spillvattenledning	I2.6111
S2	Spillvattenledning	I2.6511
BK1	Badkar med frontplåt	S2.12
BK2	Badkar med front och gavelplåt	S2.12
BL1	Blandare (diskbänk)	S4.21
BL2	Blandare (tvättläds)	S4.21
BL3	Blandare (dusch)	S4.31
BL4	Blandare (badkar)	S4.31
DB1	Diskbänk, WHM 22 V	S3.11
DB2	Diskbänk, WHM 22 H	S3.11
GB1	Golvbrunn, utan inlopp	S1.12
GB2	Golvbrunn, med inlopp	S1.12
TL1	Tvättläda	S3.23
TM1	Tvättmaskinsanslutning	S4.11
TS1	Tvättställ	S2.31
VB1	Varmvattenberedare	R6.523
VK1	Vattenlosett	S2.51

Ventilationsanläggning


FL1	Frånluftskanal av spiral-falsade plåtrör	T7.211
	Imkanal isoleras i hela sin längd med 30 mm, enl.	K8.3121
	Övriga kanaler med 50 mm, enl. i kallt utrymme	K8.3312
FD1	Frånluftsdon, Ø 100 mm	T2.21
FD2	Frånluftsdon, Ø 100 mm med dragavbrott	T2.21
SF1	Skorstensfläkt	T0.21
SK1	Spiskåpa, med filter och belysning samt med reglage för skorstensfläkten	T0.25

ÖVRE PLAN

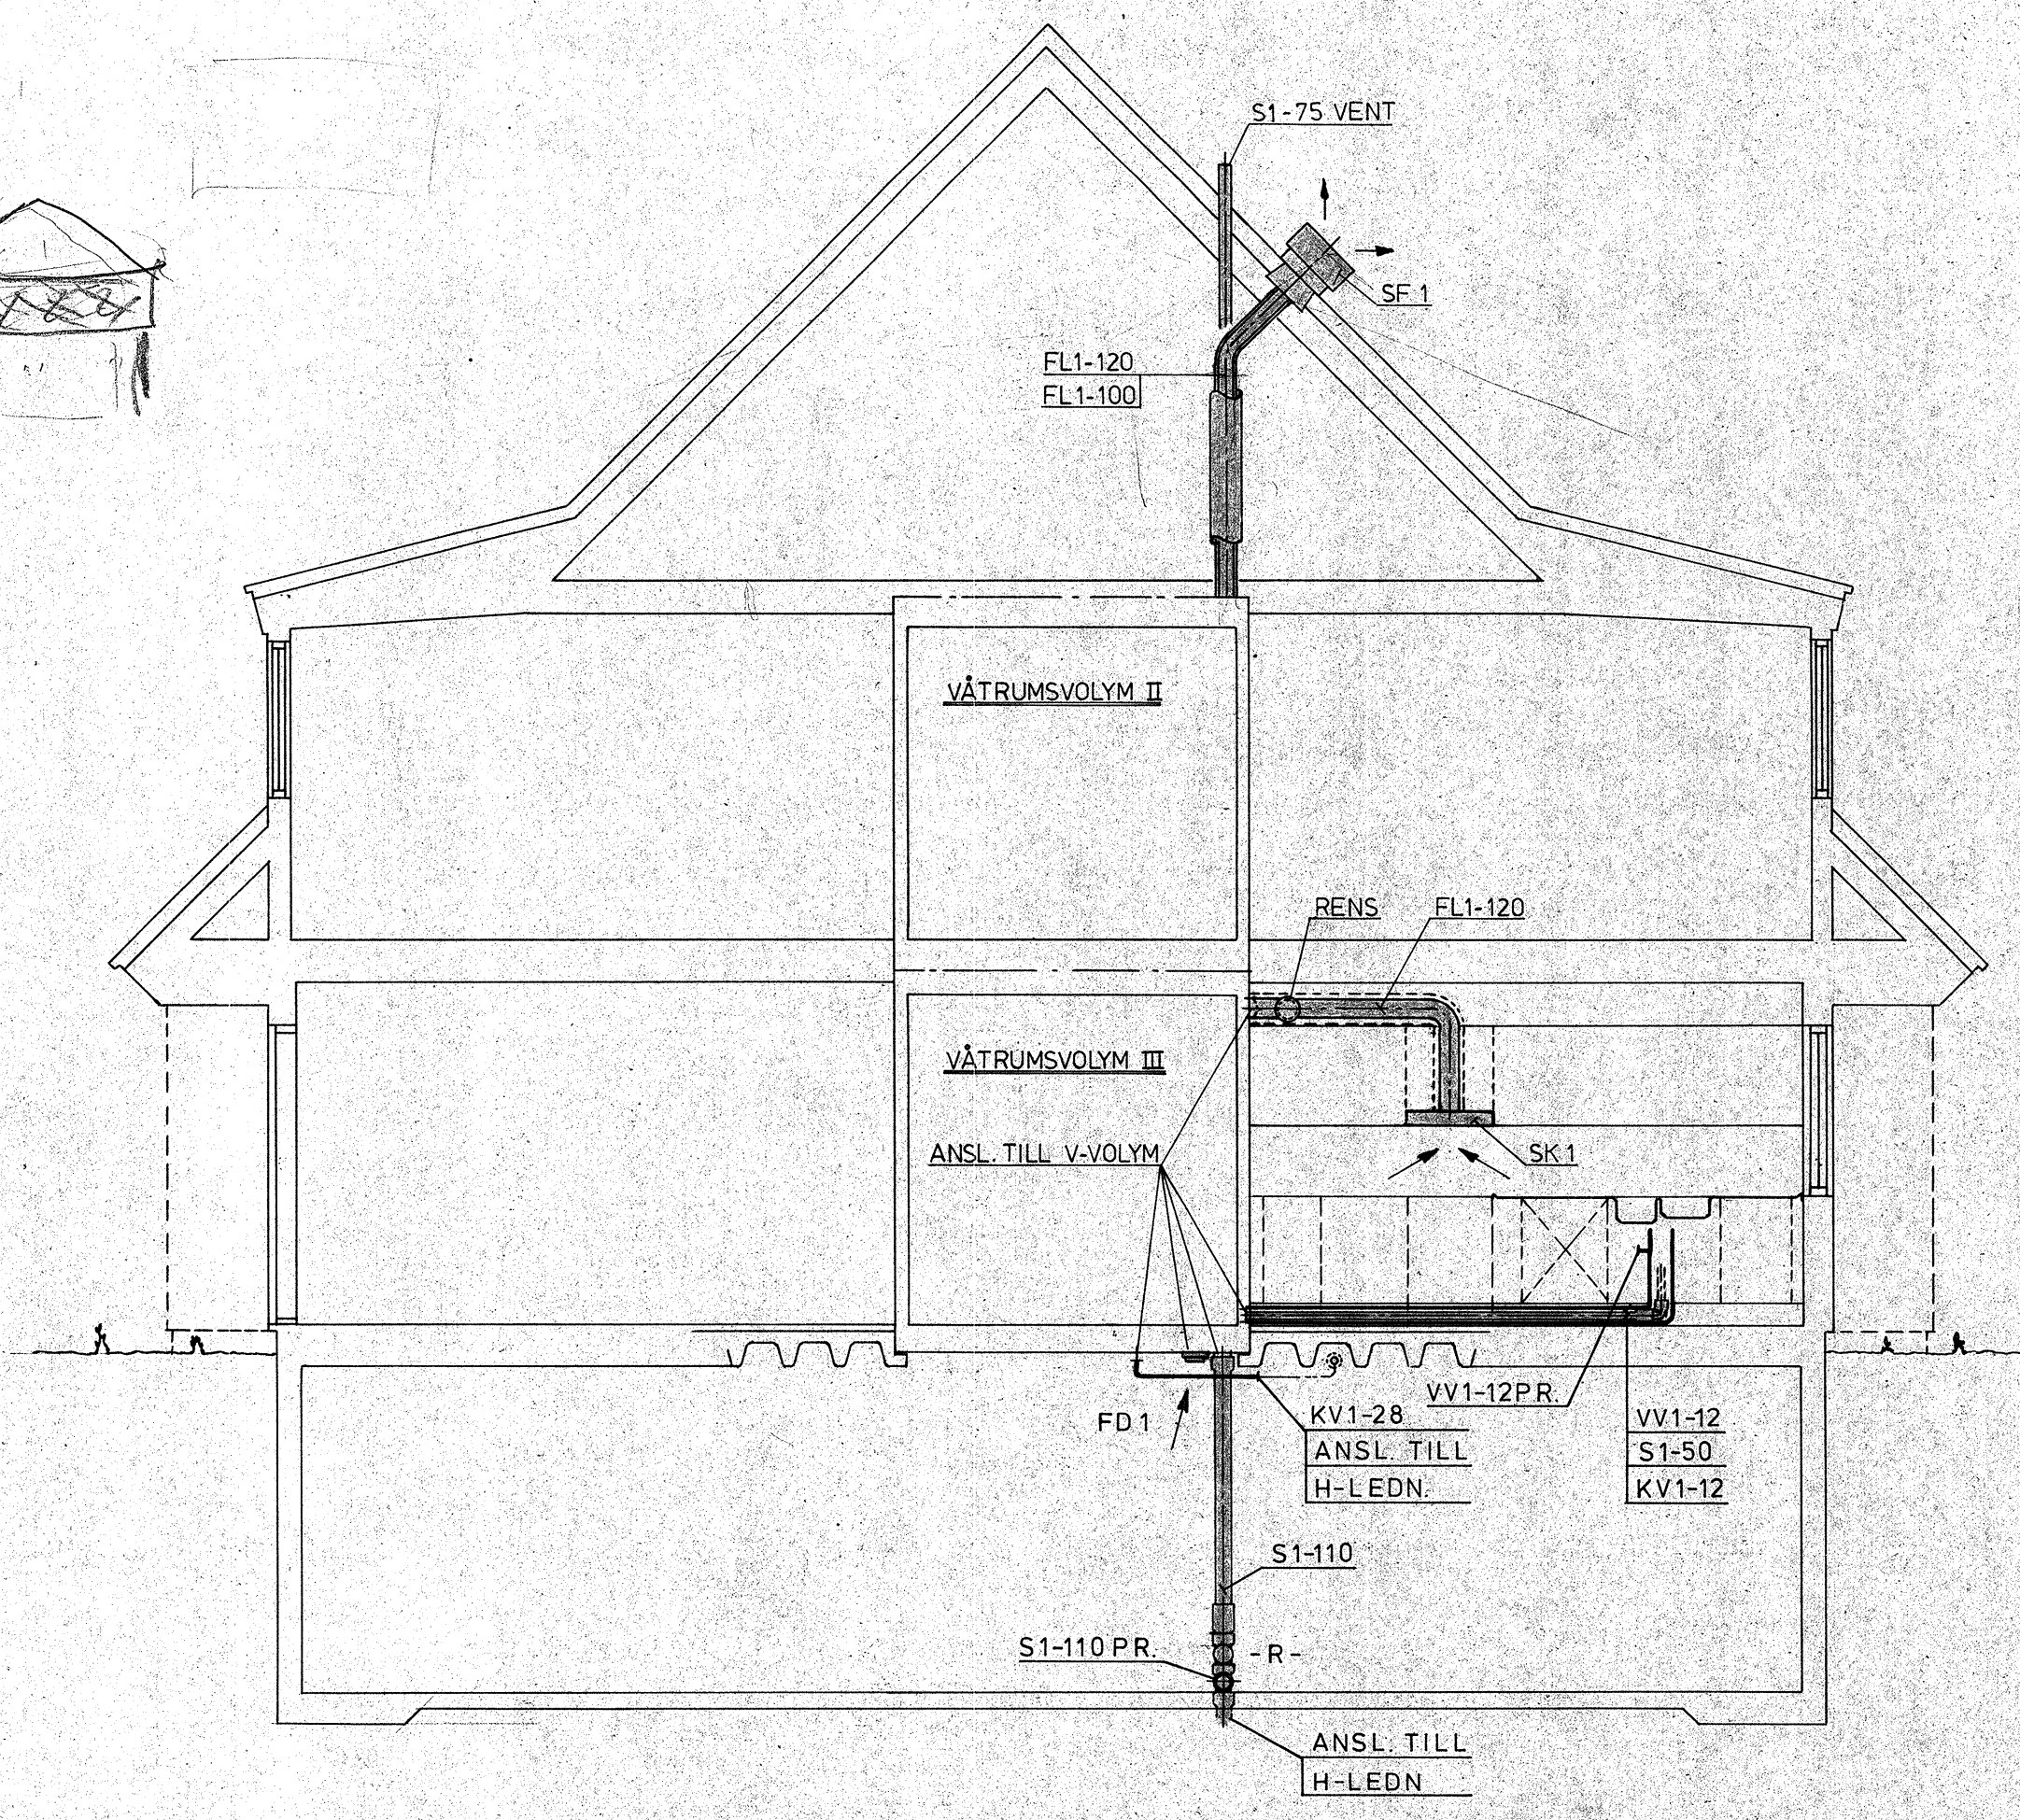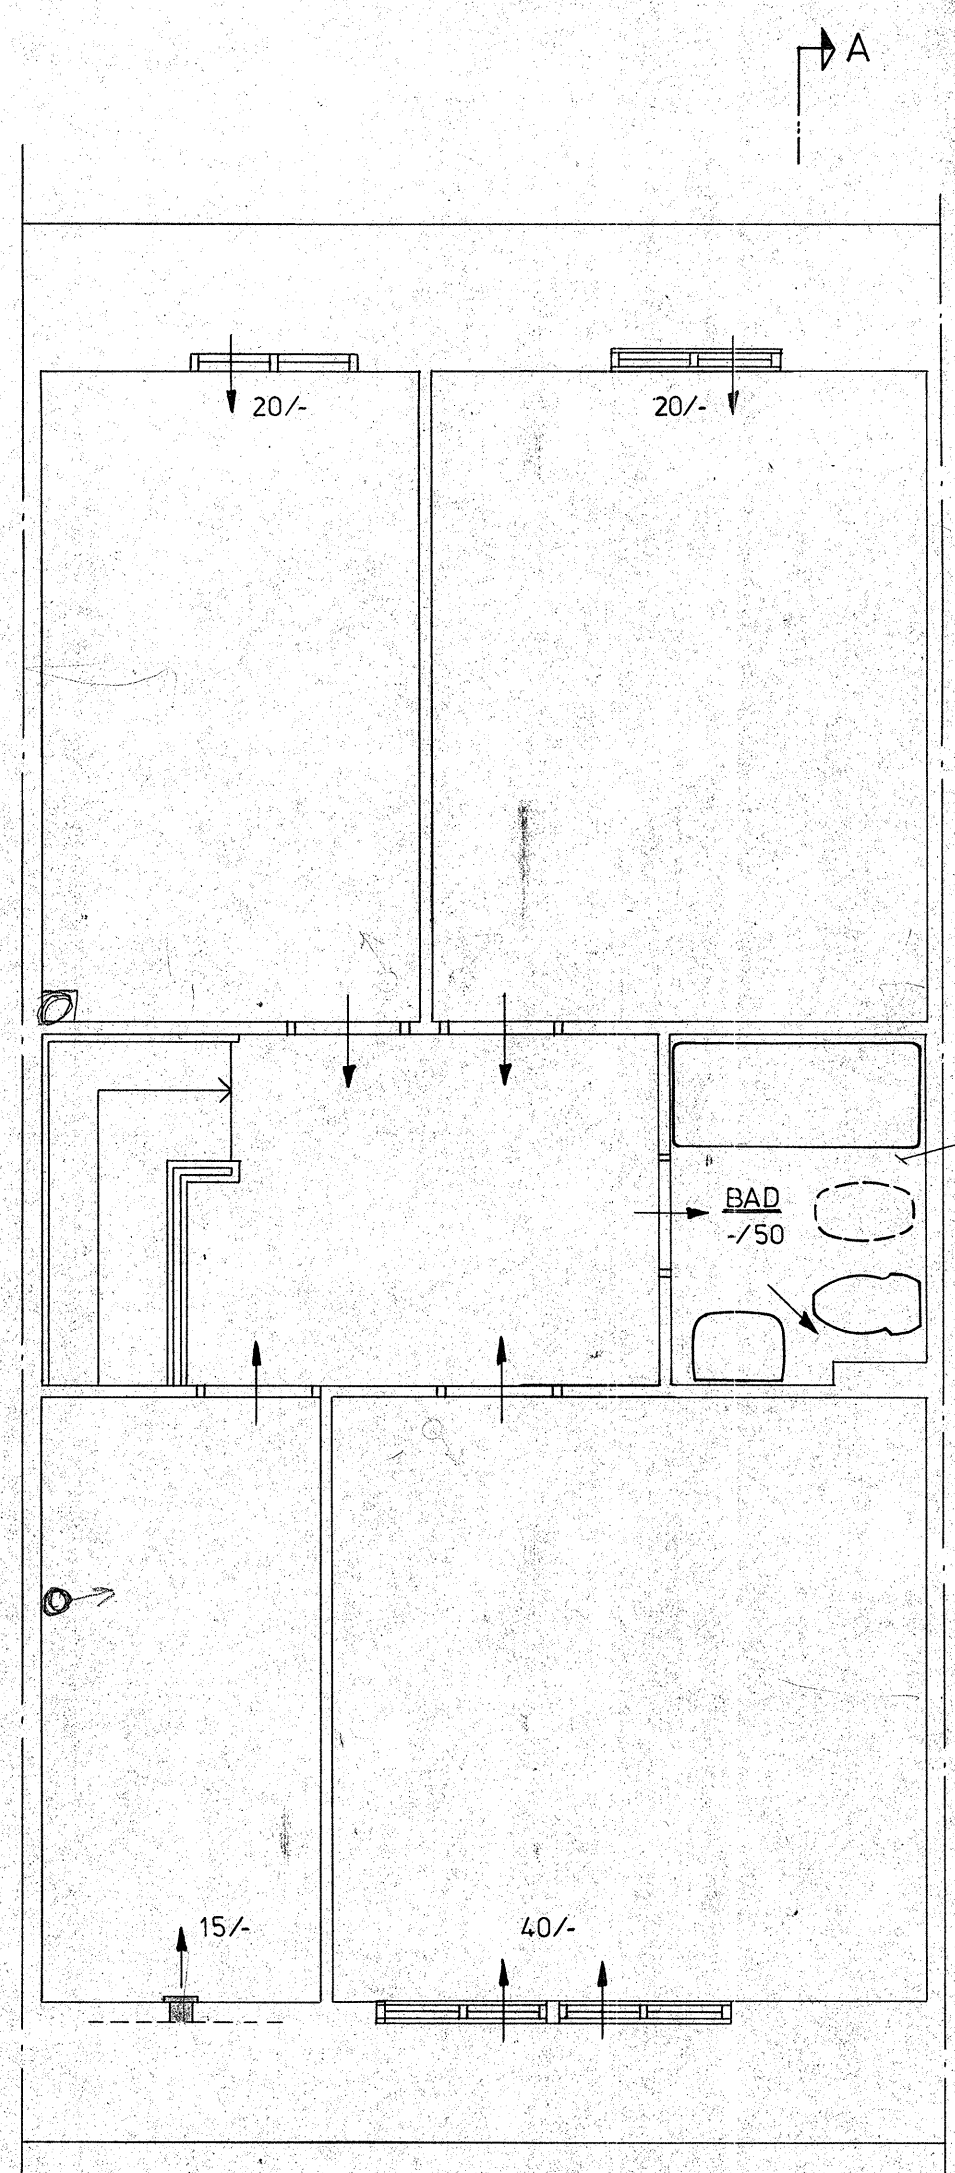


SEKTION A-A

BOTTENPLAN

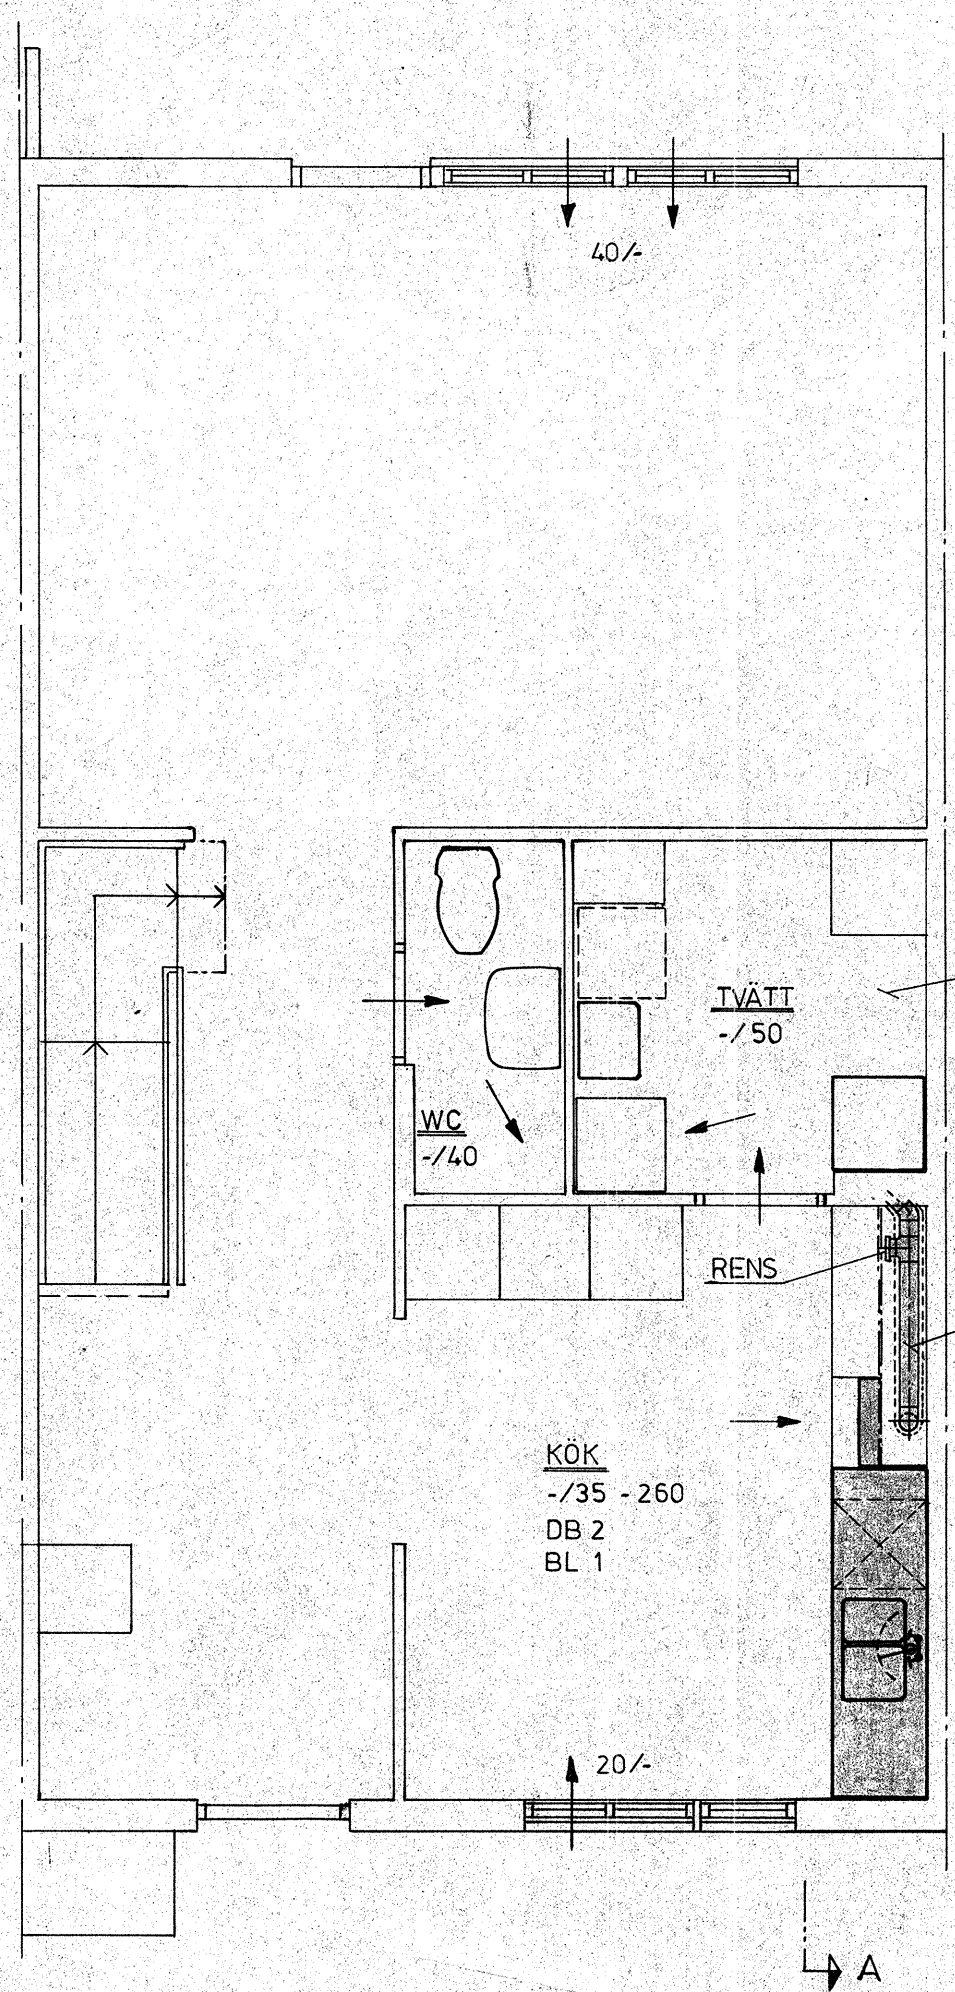

KÄLLARPLAN

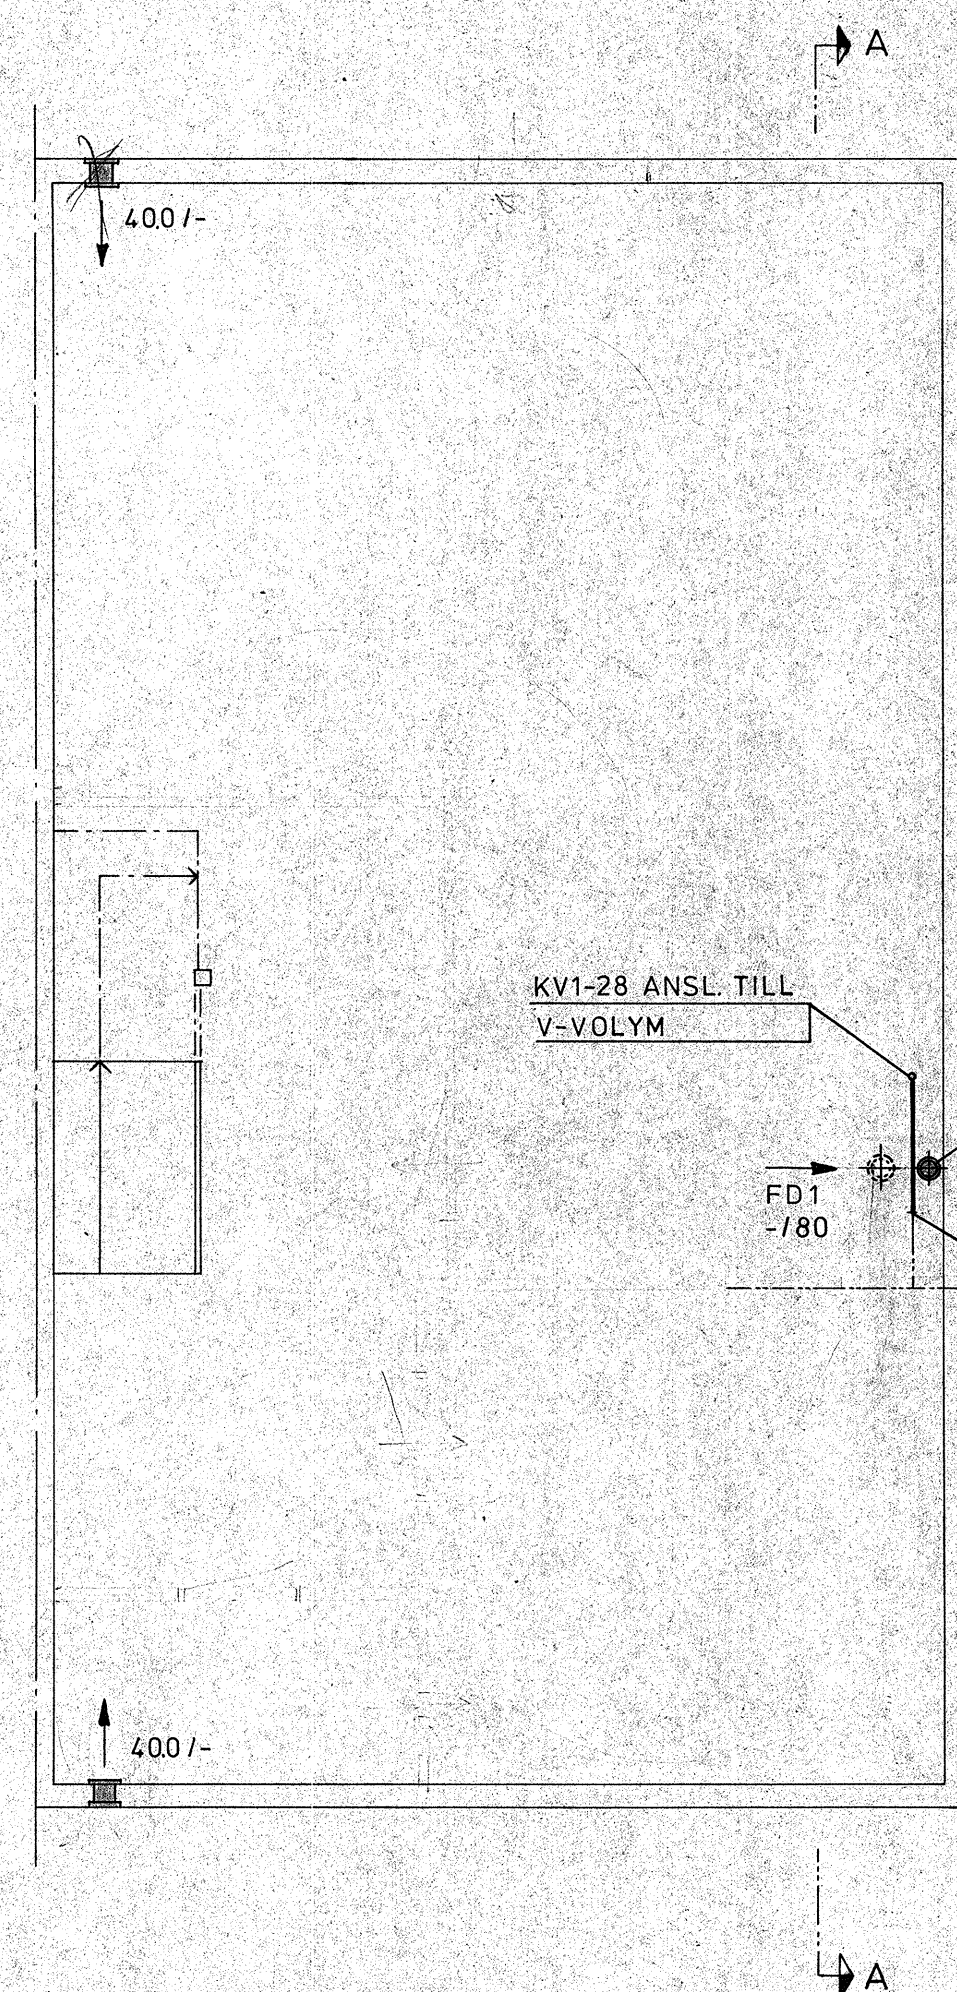

Anne Albinsson

SKALA 1:50

REG.	ANT.	REVIDERINGEN AVSER	SIGN.	DATUM
A	CELANDER FORSER LINDGREN ARKITEKTKONTOR AB	031/83 02 00		
K	AB SKÅNSKA CEMENTGJUTERIET	031/12 40 80		
M	AB SKÅNSKA CEMENTGJUTERIET	040/14 40 00		
E	ÅKE STRAND INGENJÖRSBYRÅ AB	040/10 17 75		
T	SÖDERBLÖM & PALM I. GÖB. AB	051/02 08 00		
BITAD AV	HANDL. AV	GRANSKAD AV		
L.C.				
GÖTEBORG	ARBETSNUMMER	RITNINGNUMMER	REG.	
1977.10.25. <i>L. Carlsson</i>	377	V-2		

AB SKÅNSKA CEMENTGJUTERIET
ÖSTRA SISJÖN
KOBBERGÅRDEN 6:363
HUSTYP B
PLANER O SEKTION