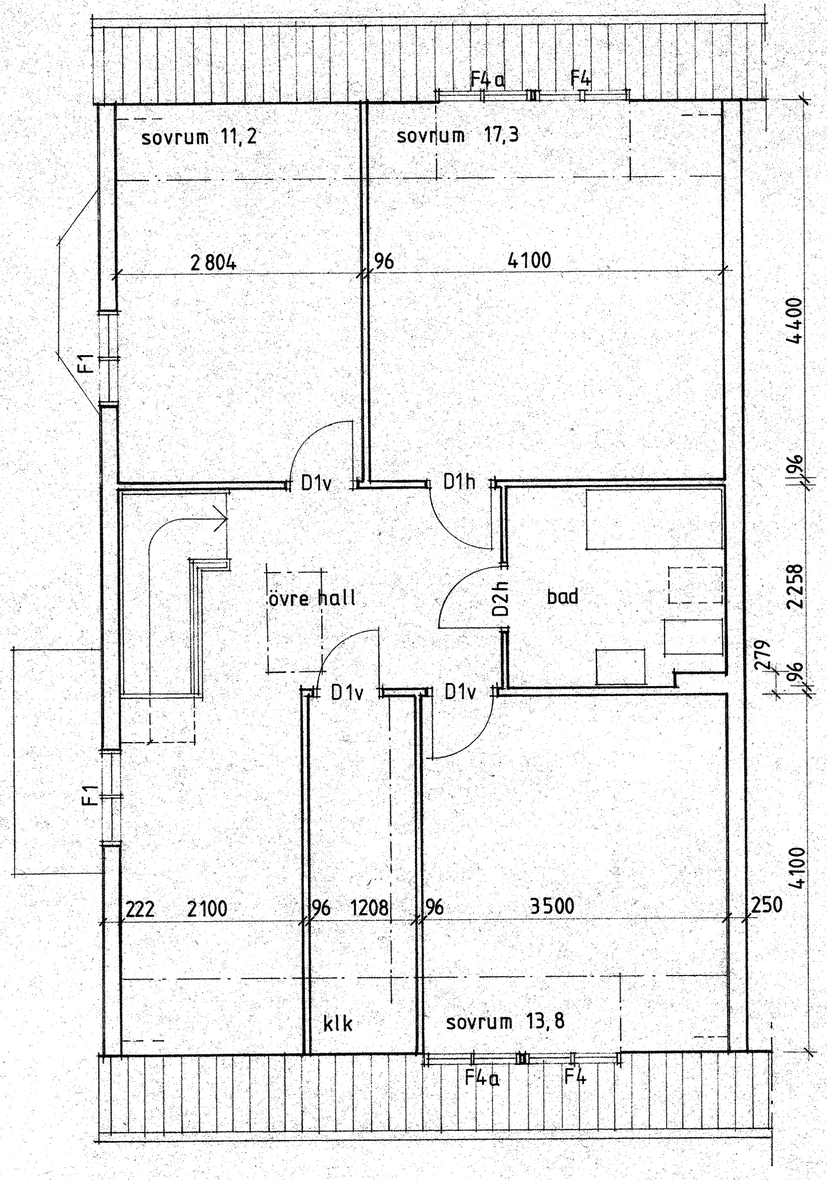

Cgvb

REG.	ANT.	REVIDERINGEN AVSER	SIGN.	DATUM
b		kompl. med vindslucka	A-CS	78.03.21
a		skärmtaks storlek	A-CS	78.03.02

A	CELANDER FORSER LINDGREN ARKITEKTKONTOR AB	031/83 02 60
K	AB SKÅNSKA CEMENTGJUTERIET	031/12 40 80
V	AB SKÅNSKA CEMENTGJUTERIET	040/14 40 00
E	AKE STRAND INGENJÖRSBYRA AB	040/10 17 75
T	SÖDERBLOM & PALM I GBG AB	031/42 08 90

RITAD AV	HANDL. AV	GRANSKAD AV
L C	L C	

GÖTEBORG
1977.12.20

AB SKÅNSKA CEMENTGJUTERIET

ÖSTRA SISJÖN

HUSTYP CM

ÖVERPLAN, MANSARDTAK

SKALA 1:50

ARBETSNUMMER	RITNINGSNUMMER	REG.
452 b	A 214	b

Sesamprint Aktiebolag, Malmö.