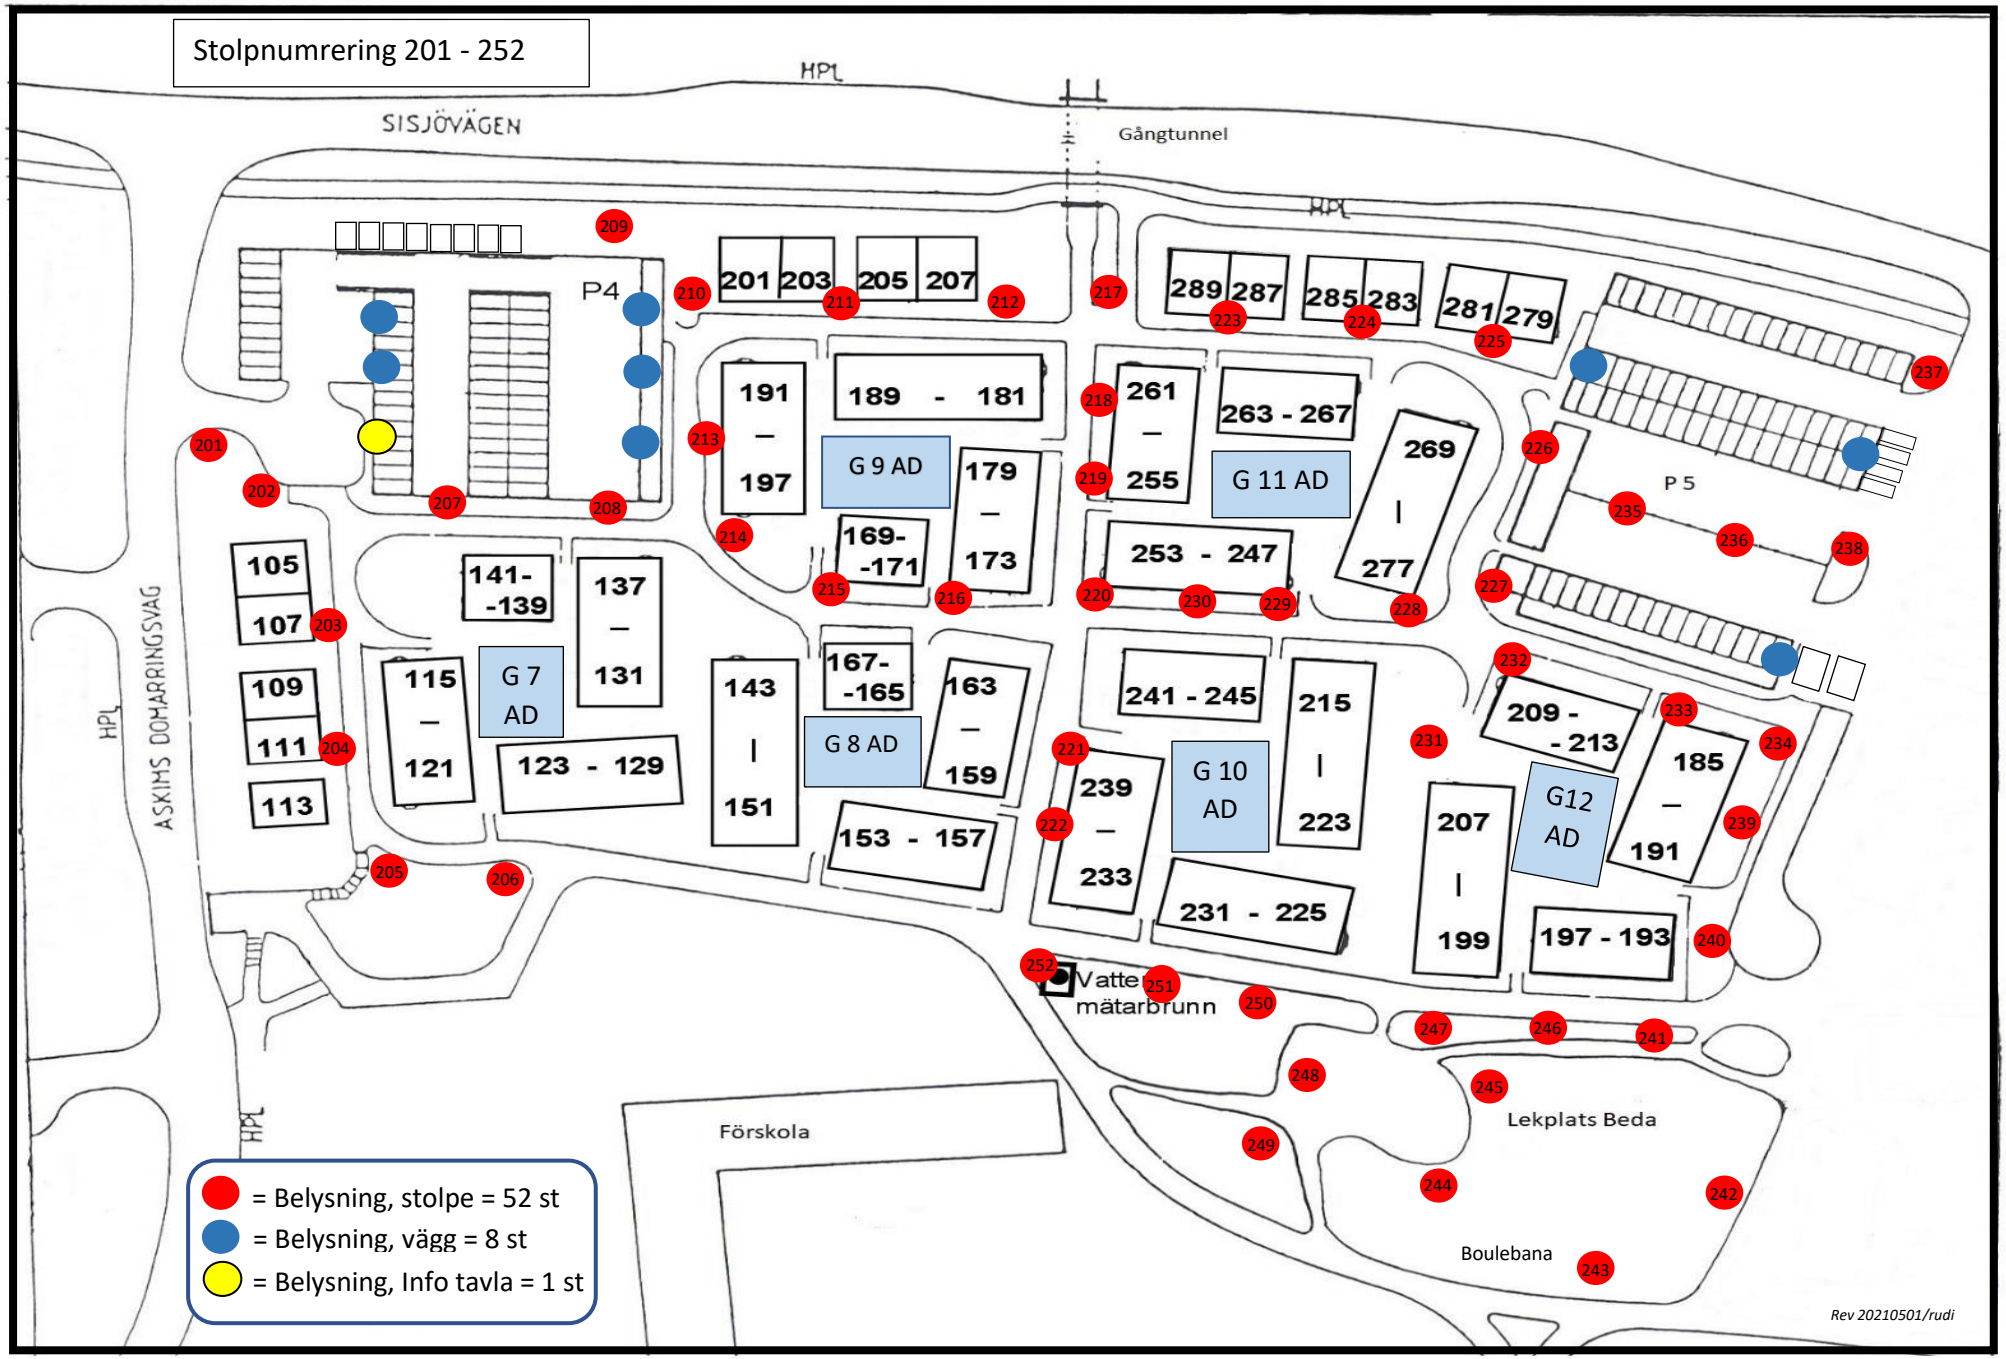Planritning Belysning Beda